



Begane grond

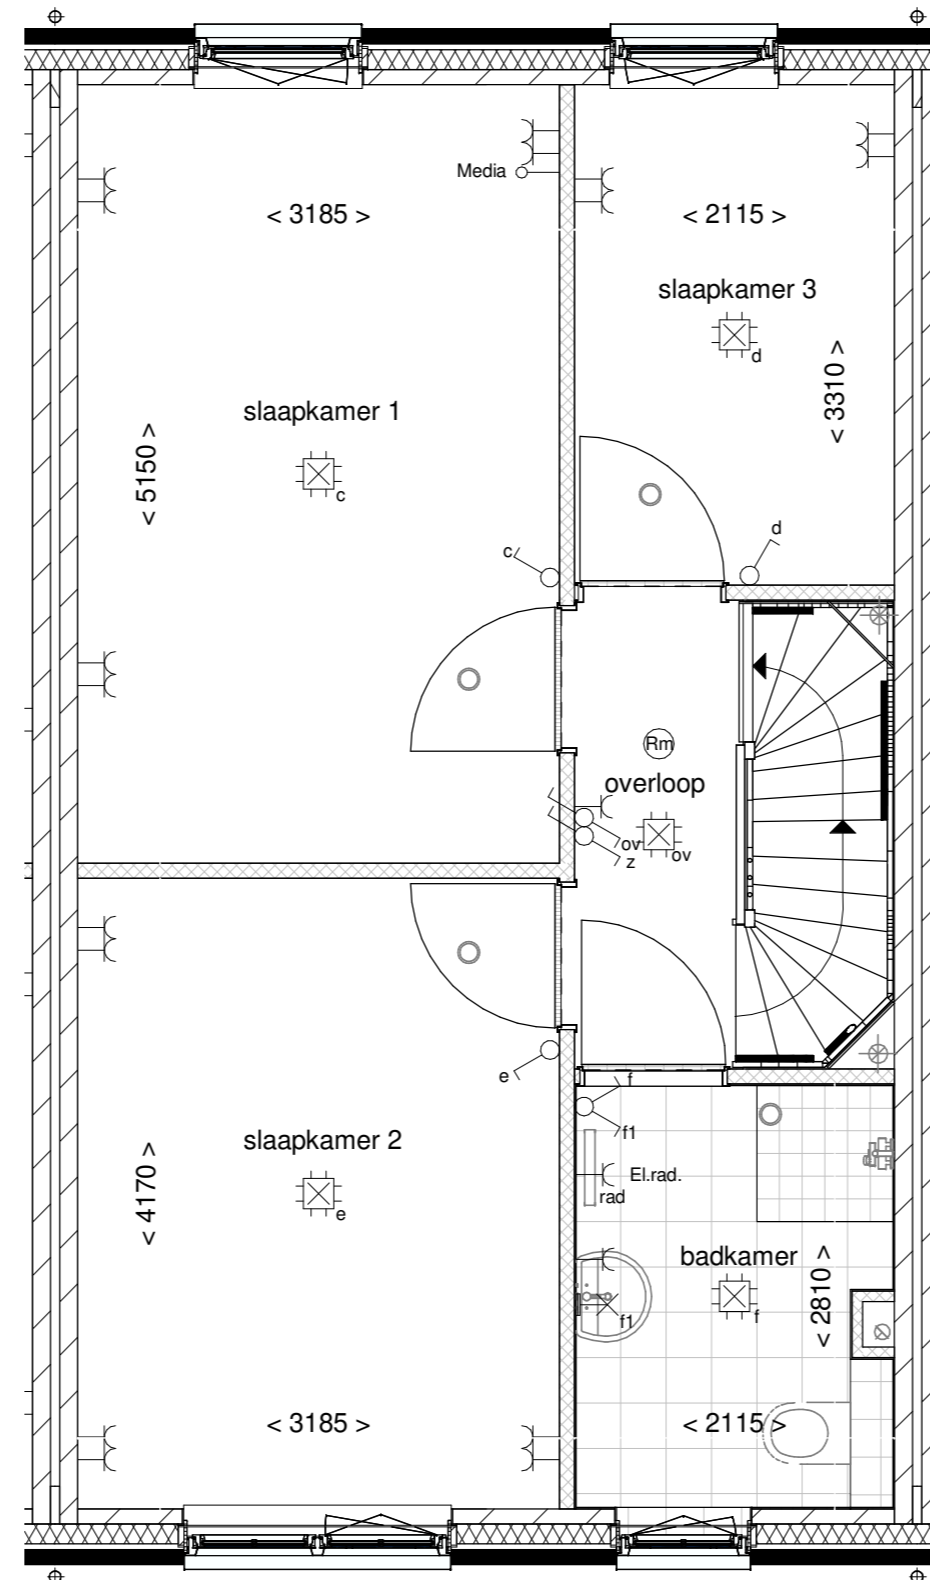


Eerste verdieping

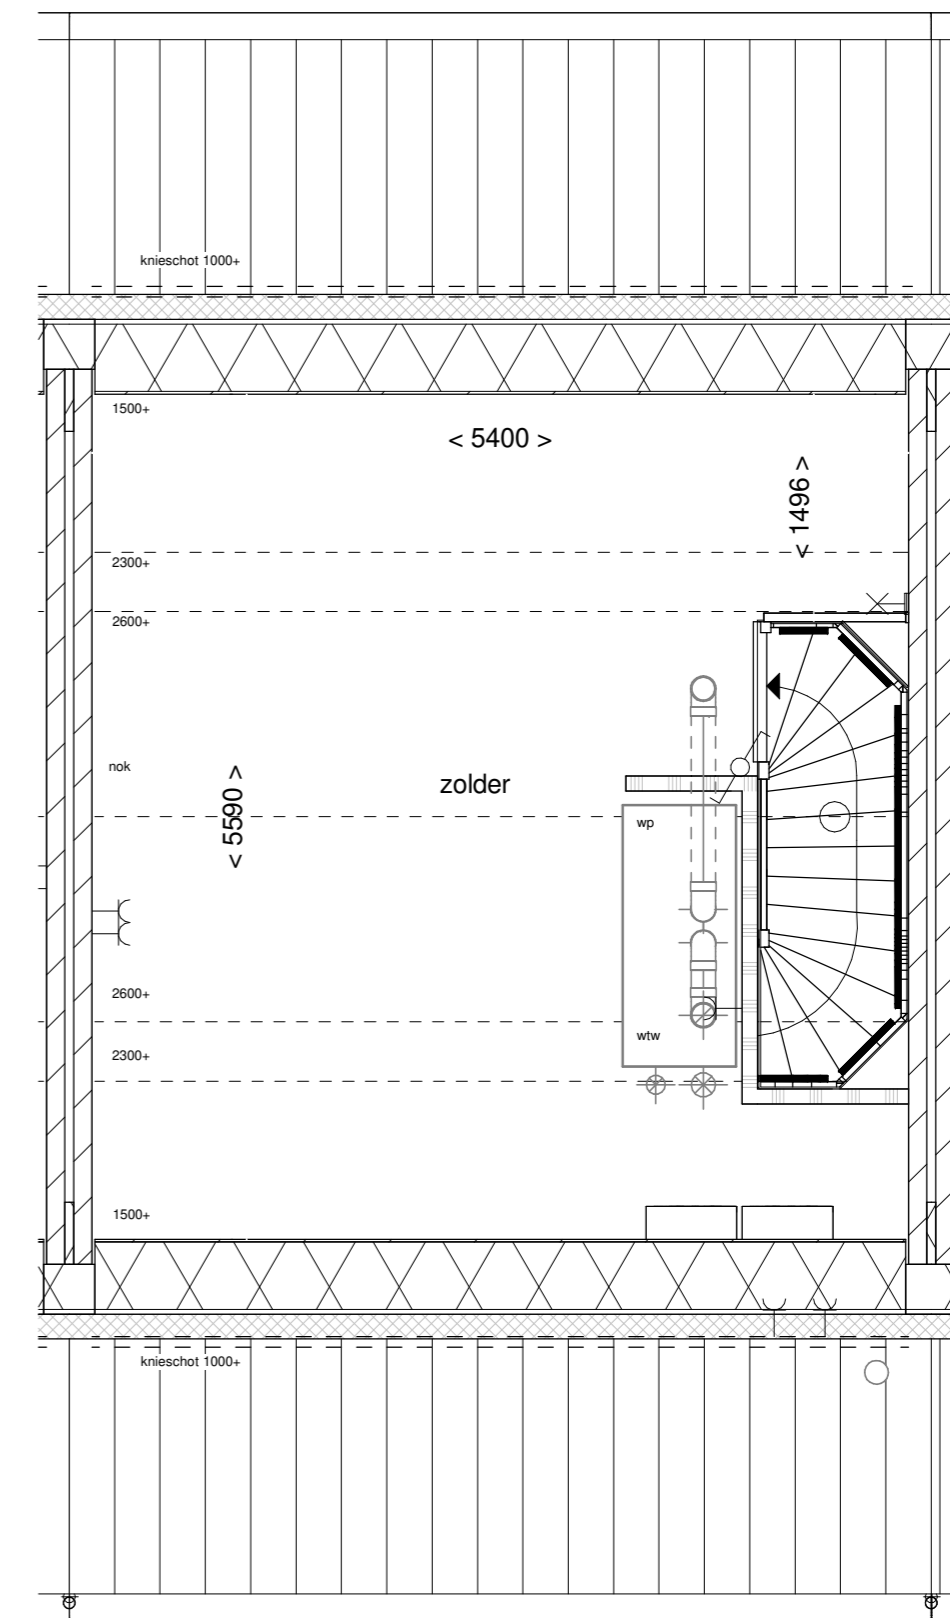


Tweede verdieping


Renvooi

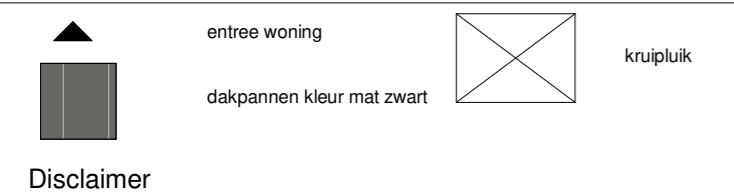

Installaties

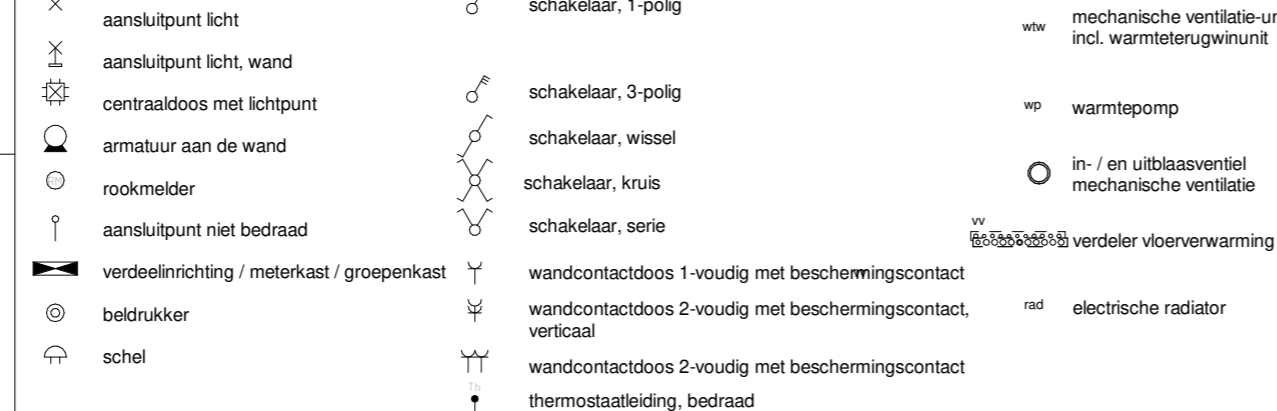

Situatie

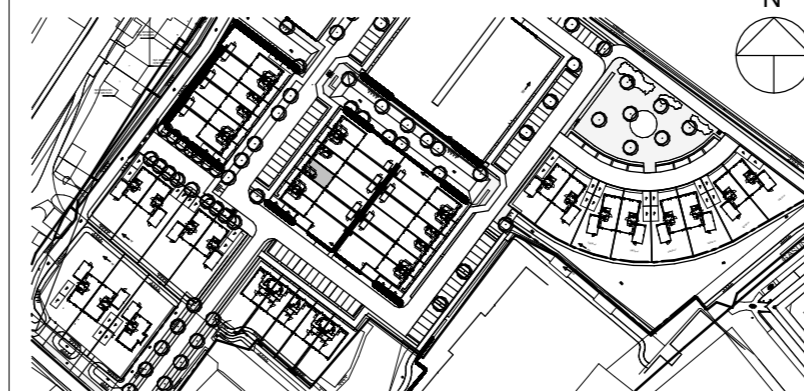

Project: Heeren van Rustenburg Puttershoek
 Opdrachtgever: Van Wijnen West BV
 Bladomschrijving: Plattegronden bouwnummer 43
 Bladnummer: VT-C2-43
 Schaal: 1:50
 Datum: 13-02-2020