



Begane grond

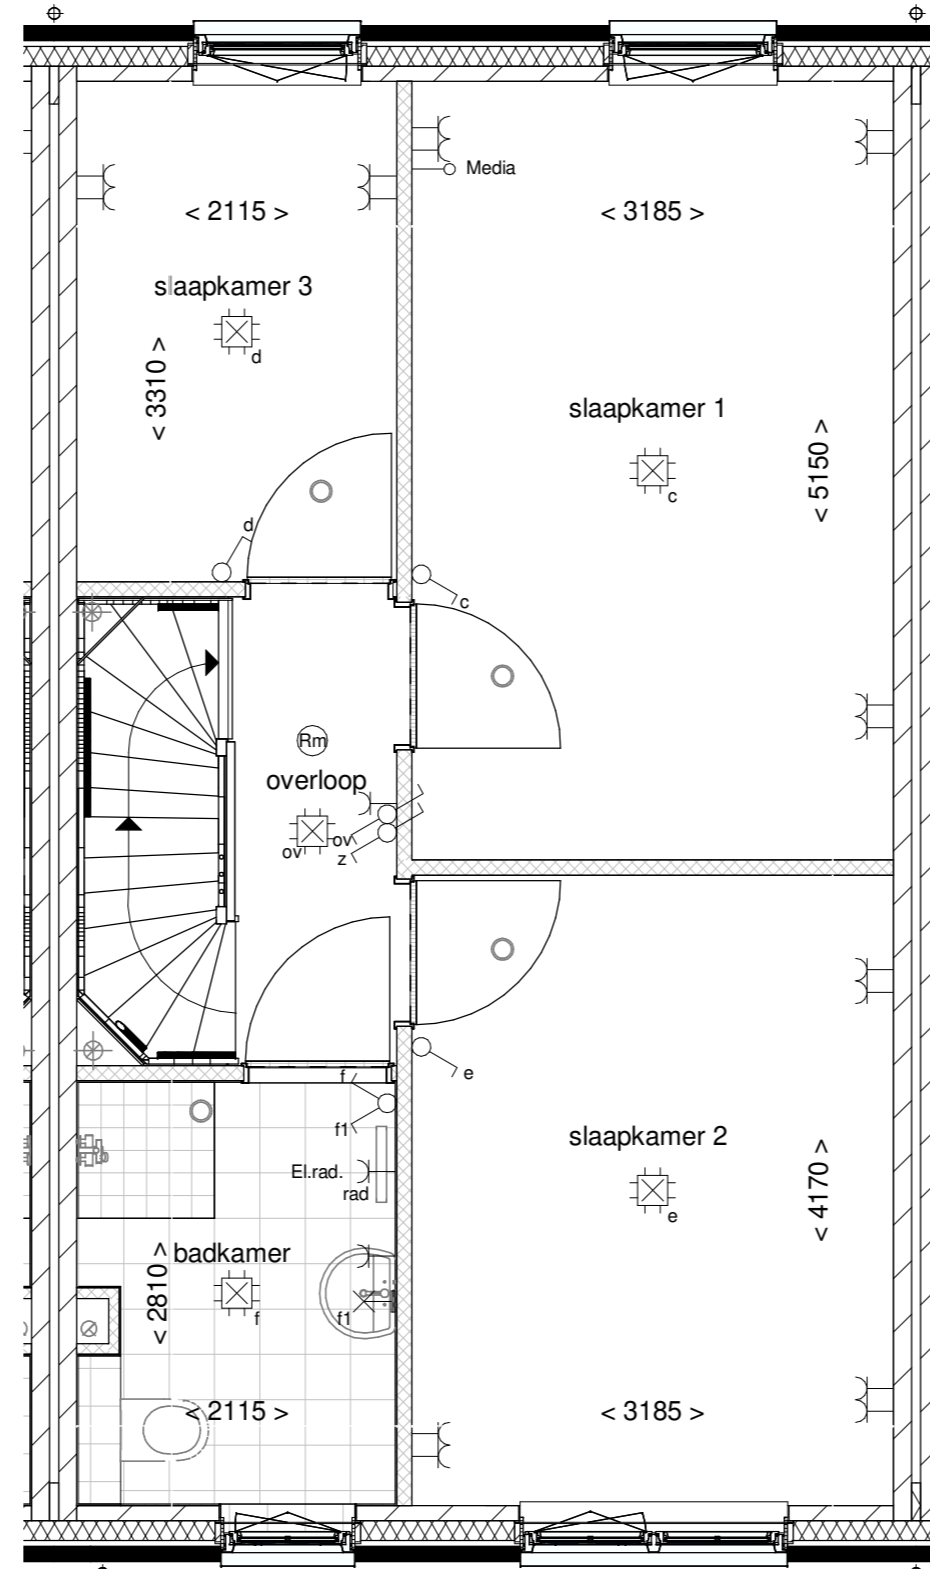

Eerste verdieping

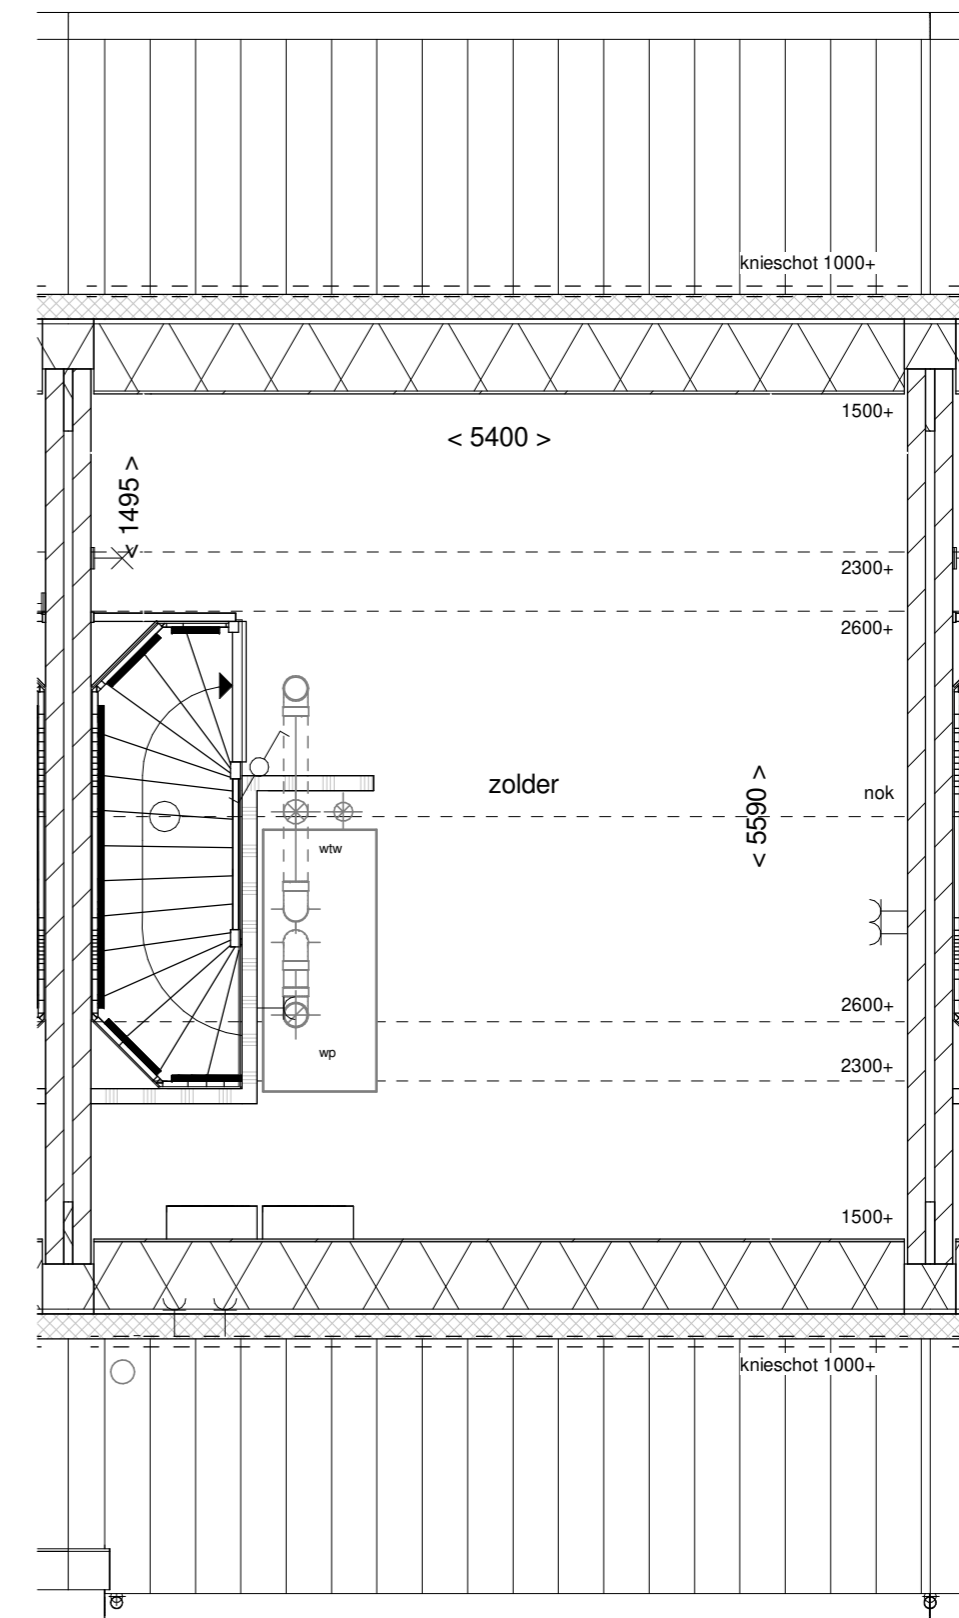


Tweede verdieping

Renvooi

entree woning
 dakpannen kleur mat zwart
 kruipruik
Disclaimer
 De op deze tekening aangegeven maten zijn circa maten in millimeters en tussen de wanden / vloeren gemeten, waarbij geen rekening is gehouden met enige wandafwerking, plinten, aftrimming, ect. In verband met de nauwkeurige uitwerking van details, constructie, maatvoering, materialen e.d. kunnen er kleine afwijkingen ontstaan ten opzichte van de nu vermelde gegevens. Deze geringe afwijkingen geven geen aanleiding tot verrekening. Aan de op deze tekening aangegeven maten kunnen derhalve geen rechten worden ontleend. De op deze tekening aangegeven maatvoering is niet geschikt voor opdrachten aan derden door koper(s). De posties van aansluitingen en installatie onderdelen zijn indicatief op tekening aangegeven. De exacte aantallen en posities zullen na berekening in het werk door de installateurs worden bepaald en kunnen afwijken van deze tekening.

Installaties

aansluitpunt licht	schakelaar, 1-polig	wv mechanische ventilatie-unit incl. warmteterugwinunit	kanalen in het zicht
aansluitpunt licht, wand	schakelaar, 3-polig	wp warmtepomp	opstelplaats wasmachine
centraaldoos met lichtpunt	schakelaar, wissel	in- / en uitblaasventiel	opstelplaats wasdroger
armatuur aan de wand	schakelaar, kruis	wv mechanische ventilatie-unit	
rookmelder	schakelaar, serie	wv verdeler vloerverwarming	
aansluitpunt niet bedraad	wandcontactdoos 1-voudig met beschermingscontact	rad elektrische radiator	
verdeellichring / meterkast / groepenkast	wandcontactdoos 2-voudig met beschermingscontact, verticaal		
beeldrukker	wandcontactdoos 2-voudig met beschermingscontact		
schel	thermostaatleiding, bedraad		

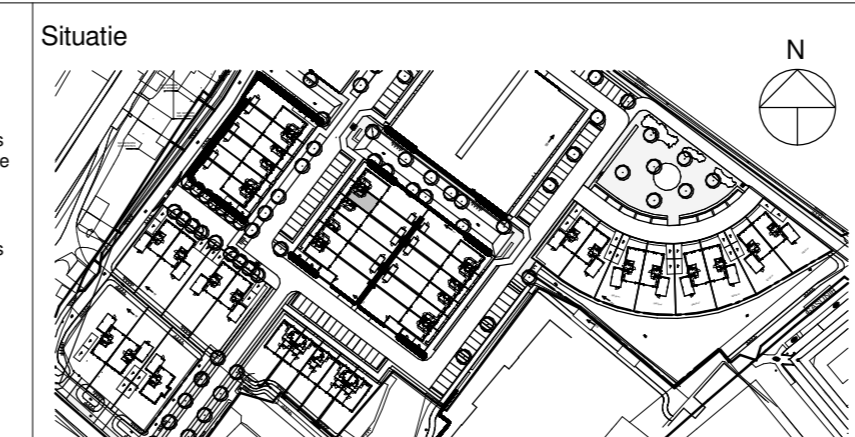

Project: Heeren van Rustenburg Puttershoek
Opdrachtgever: Van Wijnen West BV
Bladomschrijving: Plattegronden bouwnummer 45
Bladnummer: VT-C2-45
Schaal: 1:50
Datum: 13-02-2020