



Begane grond

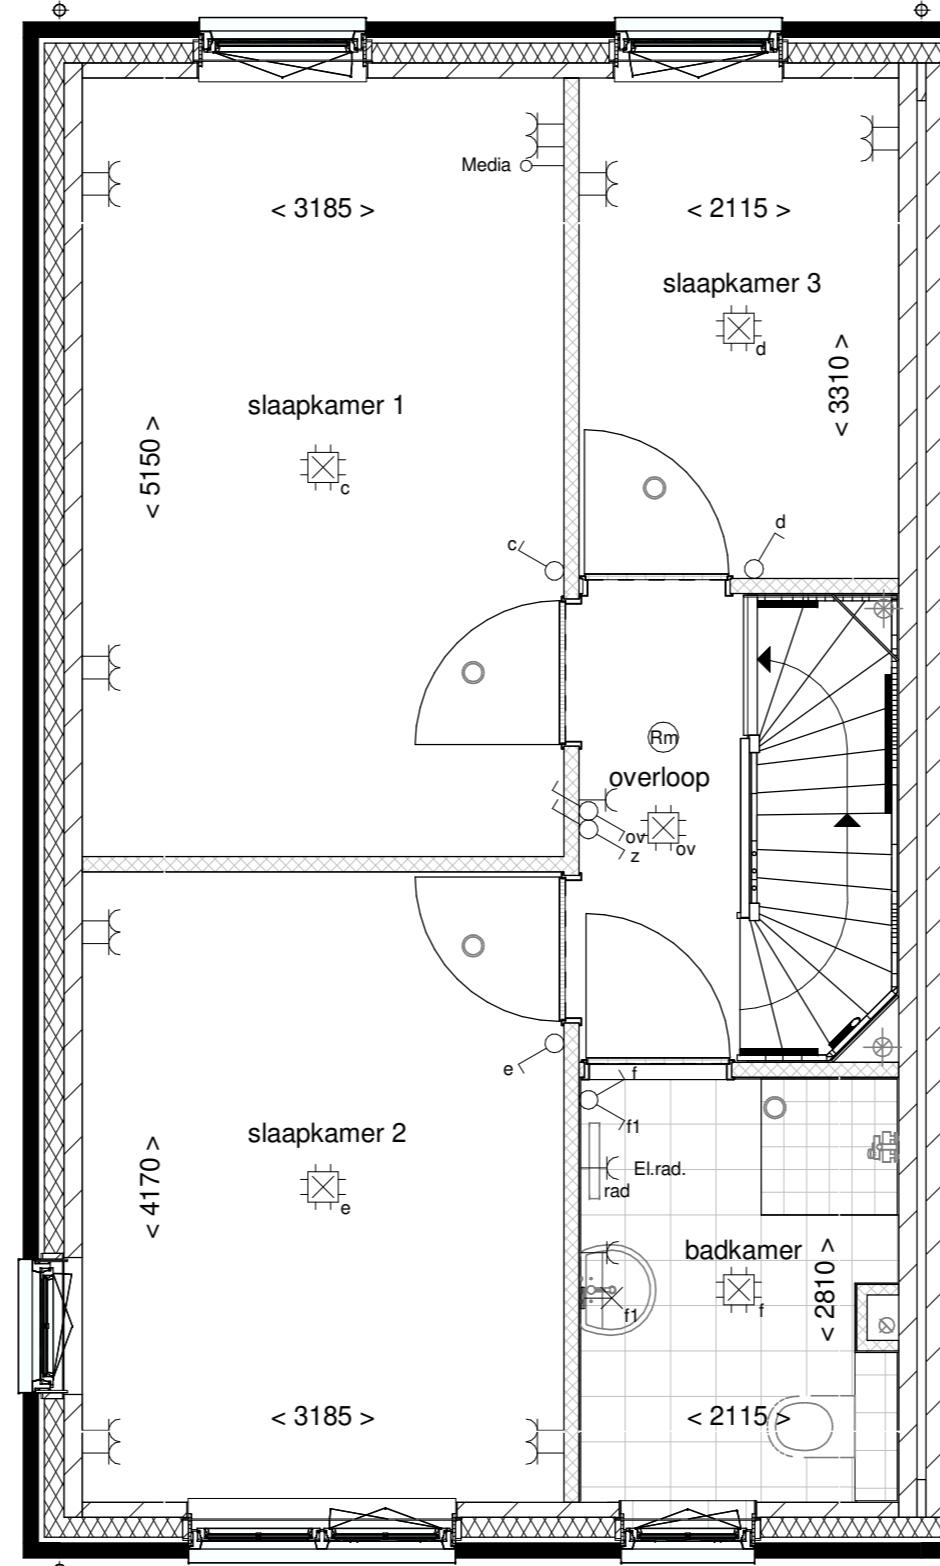


Eerste verdieping

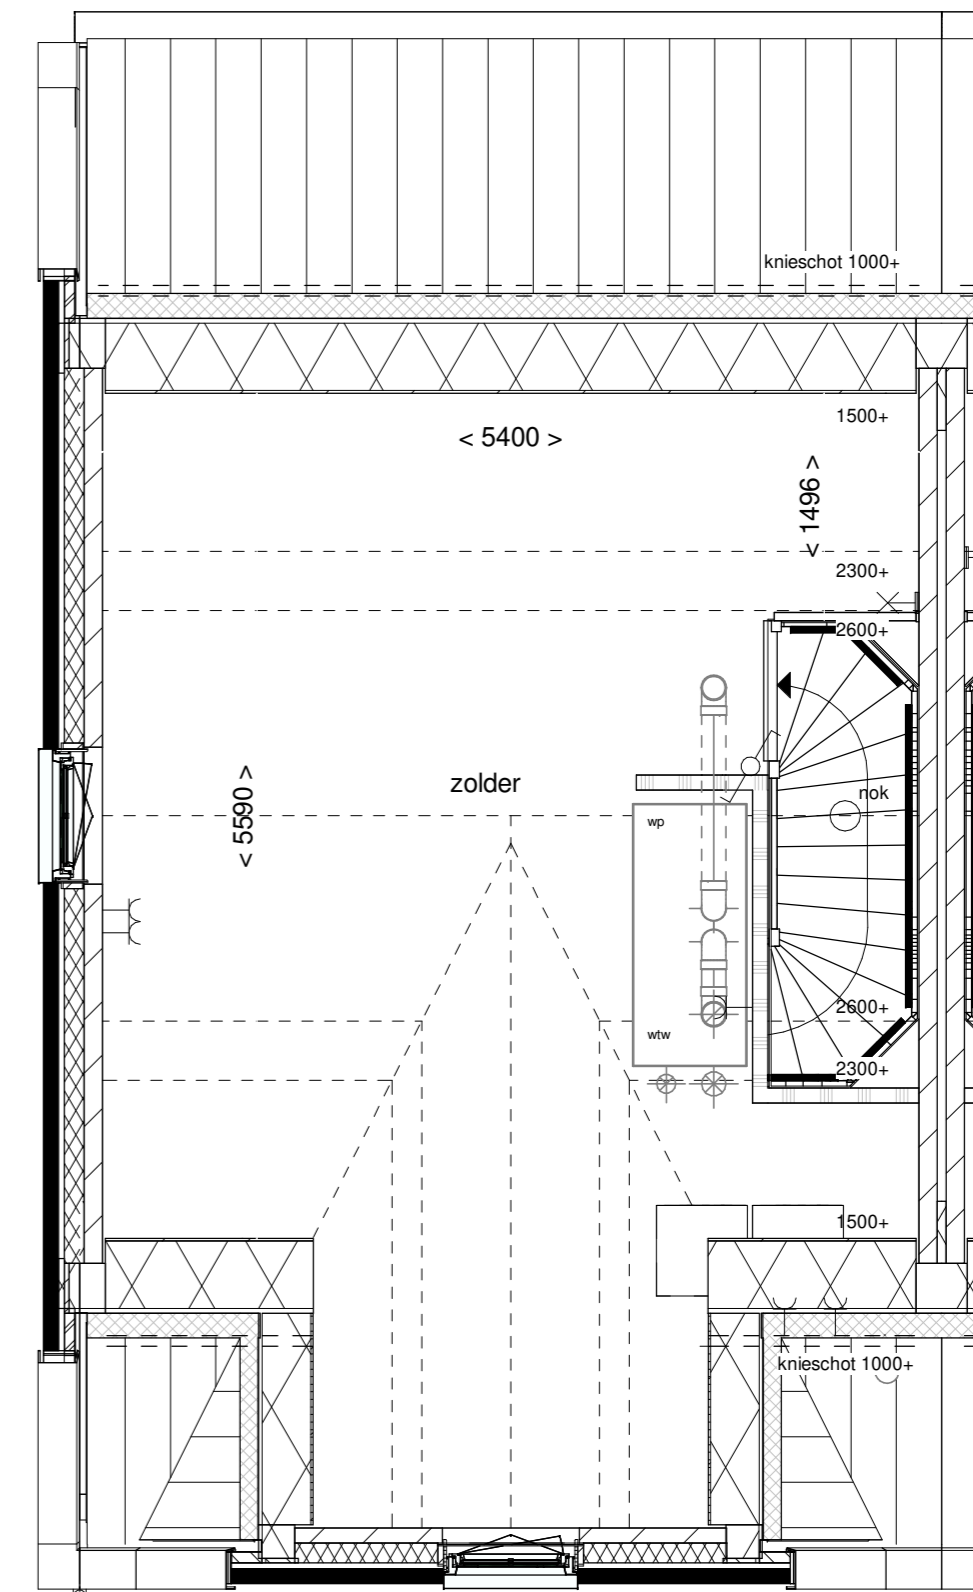

Tweede verdieping

Renvooi

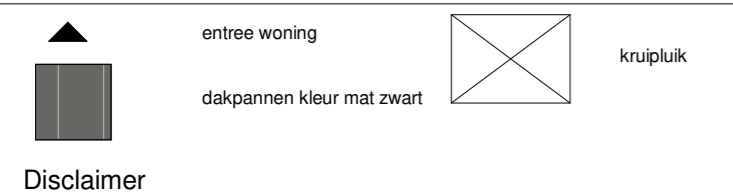

Installaties

- × aansluitpunt licht
- ⊗ aansluitpunt licht, wand
- ⊕ centraaldoos met lichtpunt
- armatuur aan de wand
- rookmelder
- aansluitpunt niet bedraad
- ▭ verdeelrichting / meterkast / groepenkast
- ⊙ bedrukker
- ⊕ schel

- schakelaar, 1-polig
- schakelaar, 3-polig
- schakelaar, wissel
- schakelaar, kruis
- schakelaar, serie
- ⊕ wandcontactdoos 1-voudig met beschermingscontact
- ⊕ wandcontactdoos 2-voudig met beschermingscontact, verticaal
- ⊕ wandcontactdoos 2-voudig met beschermingscontact
- ⊕ thermostaatleiding, bedraad

- wfw mechanische ventilatie-unit incl. warmterugwinunit
- wp warmtepomp
- in- / en uitblaasventiel mechanische ventilatie
- vw verdeler vloerverwarming
- rad elektrische radiator

- kanalen in het zicht
- opstelplaats wasmachine
- opstelplaats wasdroger

Situatie



Project: Heeren van Rustenburg Puttershoek
 Opdrachtgever: Van Wijnen West BV
 Bladomschrijving: Plattegronden bouwnummer 46
 Bladnummer: VT-C2-46
 Schaal: 1:50
 Datum: 13-02-2020