



Begane grond

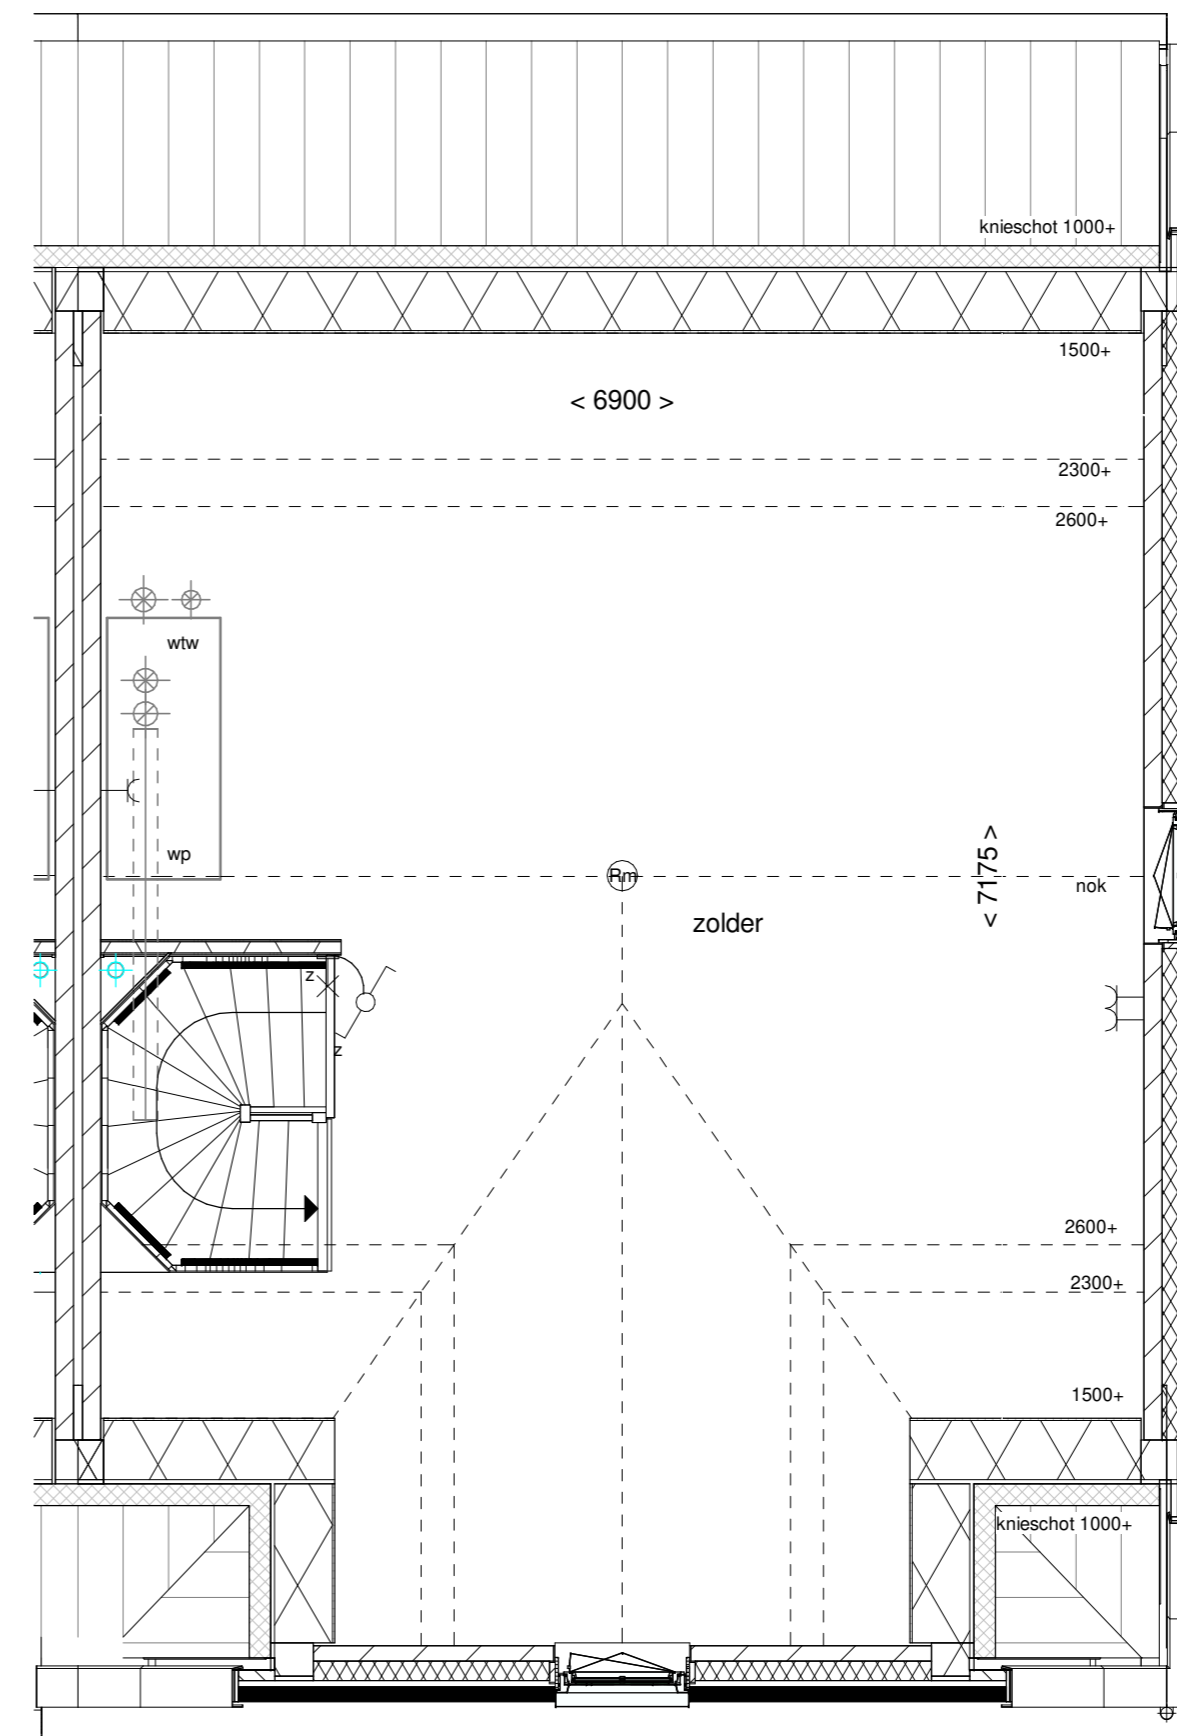


Eerste verdieping

Renvooi

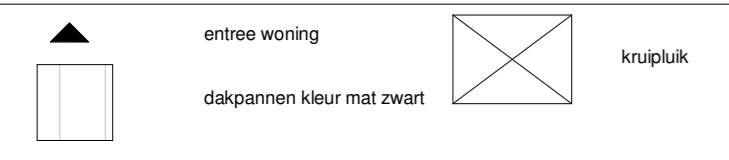

Disclaimer
 De op deze tekening aangegeven maten zijn circa maten in millimeters en tussen de wanden / vloeren gemeten, waarbij geen rekening is gehouden met enige wandafwerking, plinten, aftrimming, ect. In verband met de nauwkeurige uitwerking van details, constructie, maatvoering, materialen e.d. kunnen er kleine afwijkingen ontstaan ten opzichte van de nu vermelde gegevens. Deze geringe afwijkingen geven geen aanleiding tot verrekening. Aan de op deze tekening aangegeven maten kunnen derhalve geen rechten worden ontleend. De op deze tekening aangegeven maatvoering is niet geschikt voor opdrachten aan derden door koper(s). De posities van aansluitingen en installatie onderdelen zijn indicatief op tekening aangegeven. De exacte aantallen en posities zullen na berekening in het werk door de installateurs worden bepaald en kunnen afwijken van deze tekening.

Installaties	
	aansluitpunt licht
	aansluitpunt licht, wand
	centraaldoos met lichtpunt
	armatuur aan de wand
	rookmelder
	aansluitpunt niet bedraad
	verdeelinrichting / meterkast / groepenkast
	beldrukker
	schel
	schakelaar, 1-polig
	schakelaar, 3-polig
	schakelaar, wissel
	schakelaar, kruis
	schakelaar, serie
	wandcontactdoos 1-voudig met beschermingscontact
	wandcontactdoos 2-voudig met beschermingscontact, verticaal
	wandcontactdoos 2-voudig met beschermingscontact, horizontaal
	thermostaatleiding, bedraad
	mechanische ventilatie-unit incl. warmterugwinunit
	warmtepomp
	in- / en uitblaasventiel
	elektrische radiator
	cv-verdeler
	kanalen in het zicht
	opstelplaats wasmachine
	opstelplaats wasdroger

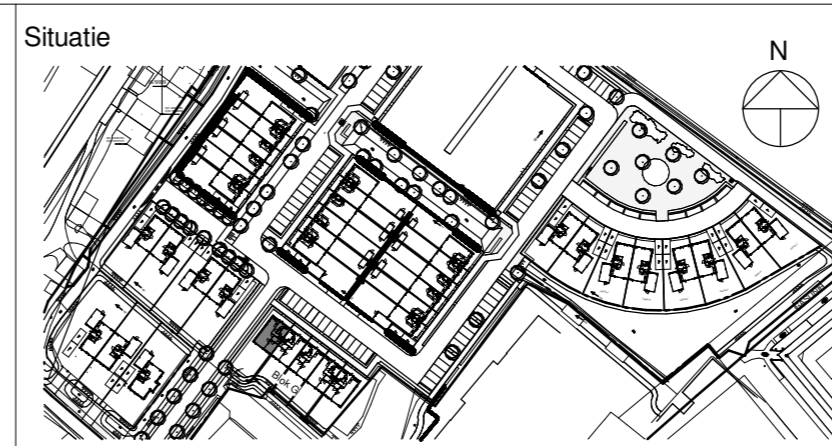

VAN WIJNEN

Project: Heeren van Rustenburg Puttershoek

Opdrachtgever: Van Wijnen West BV

Bladomschrijving: Plattegronden bouwnummer 57

Bladnummer: VT-G-57

Schaal: 1:50

Datum: 13-02-2020