



Voorgevel



Rechter zijgevel



Achtergevel




Linker zijgevel

Renvooi			
	metsewerk kleur oranje geruanceerd		metsewerk kleur donkerbruin
	metsewerk kleur wit		metsewerk kleur koperbruin
	metsewerk kleur blauw paars antiek		dakpannen mat zwart

Disclaimer

De op deze tekening aangegeven maten zijn circa maten in millimeters en tussen de wanden / vloeren gemeten, waarbij geen rekening is gehouden met enige wandafwerking, plinten, aftrimming, ect. In verband met de nauwkeurige uitwerking van details, constructie, maatvoering, materialen e.d. kunnen er kleine afwijkingen ontstaan ten opzichte van de nu vermaede gegevens. Deze geringe afwijkingen geven geen aanleiding tot verrekening. Aan de op deze tekening aangegeven maten kunnen derhalve geen rechten worden ontleend. De op deze tekening aangegeven maatvoering is niet geschikt voor opdrachten aan derden door koper(s). De posties van aansluitingen en installatie onderdelen zijn indicatief op tekening aangegeven. De exacte aantallen en posties zullen na berekening in het werk door de installateurs worden bepaald en kunnen afwijken van deze tekening.

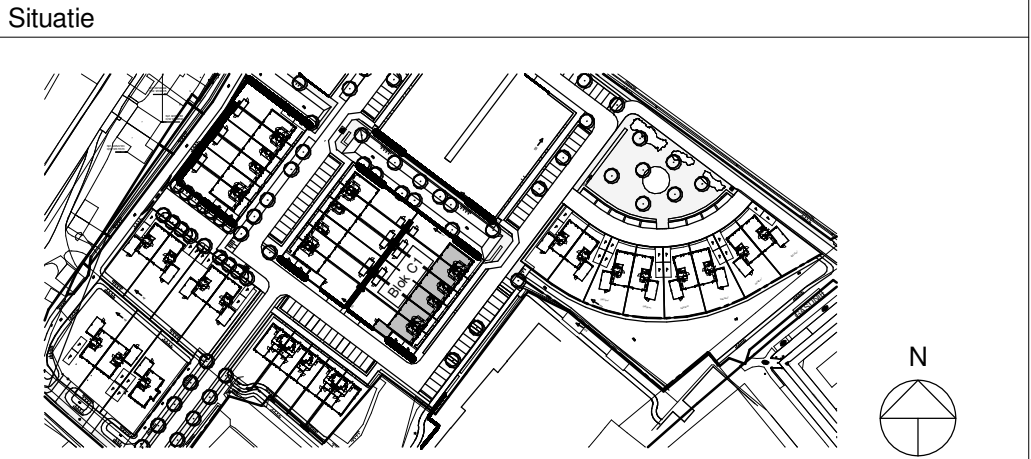

**VAN WIJNEN**

Project: Heeren van Rustenburg Puttershoek


Opdrachtgever: Van Wijnen West BV

Bladomschrijving: Gevels en doorsneden blok C1


Bladnummer: VT-C1-00

Schaal: 1:100


Datum: 13-02-2020

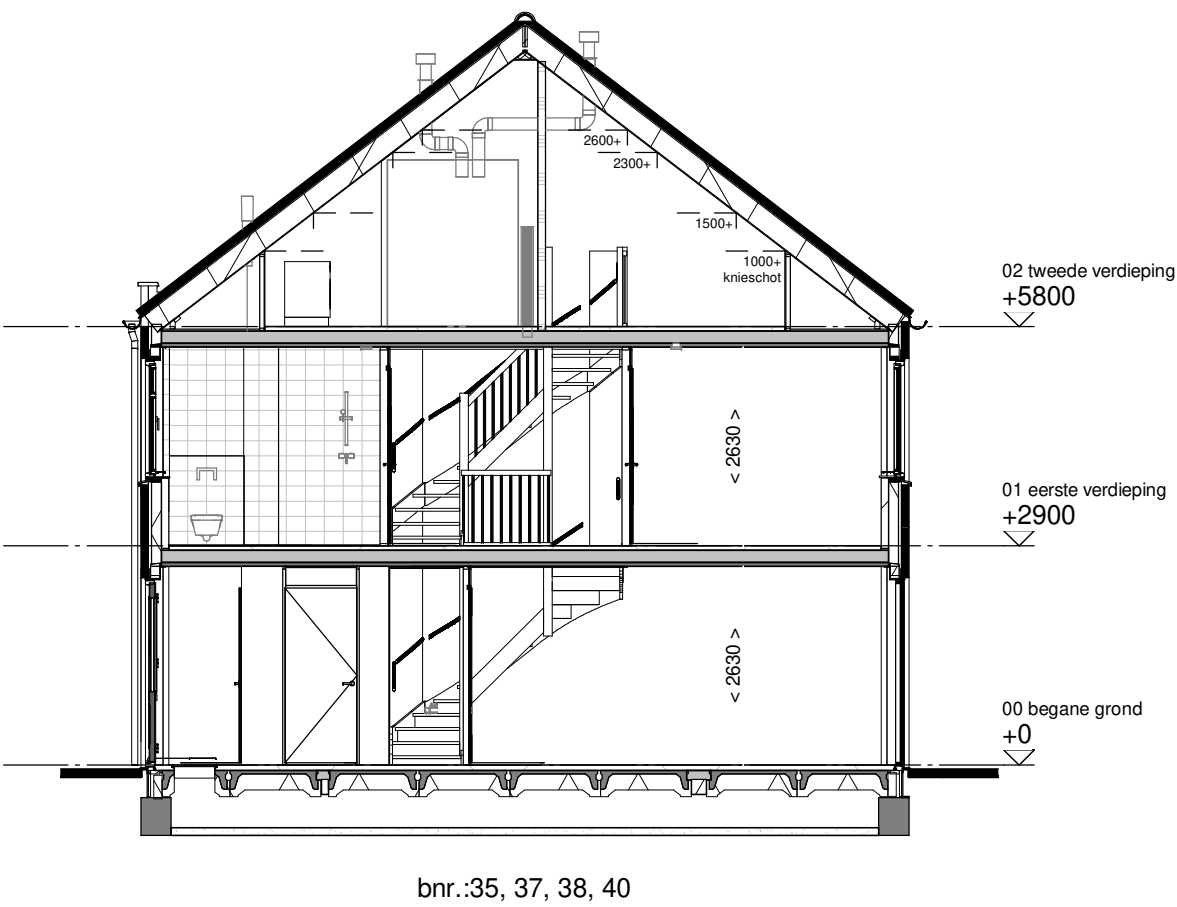

Doorsnede A

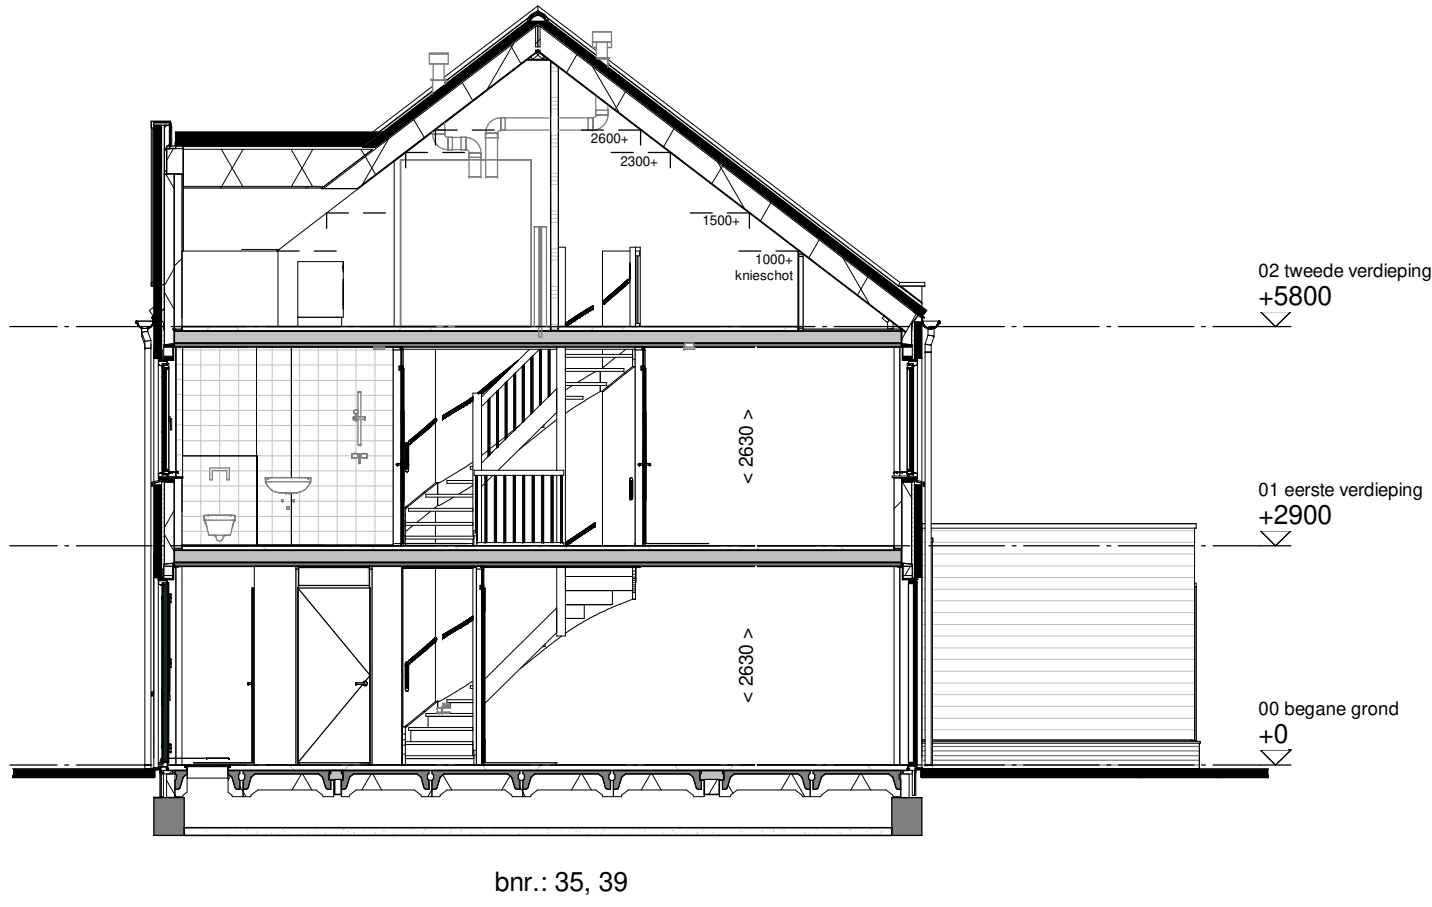

Doorsnede B

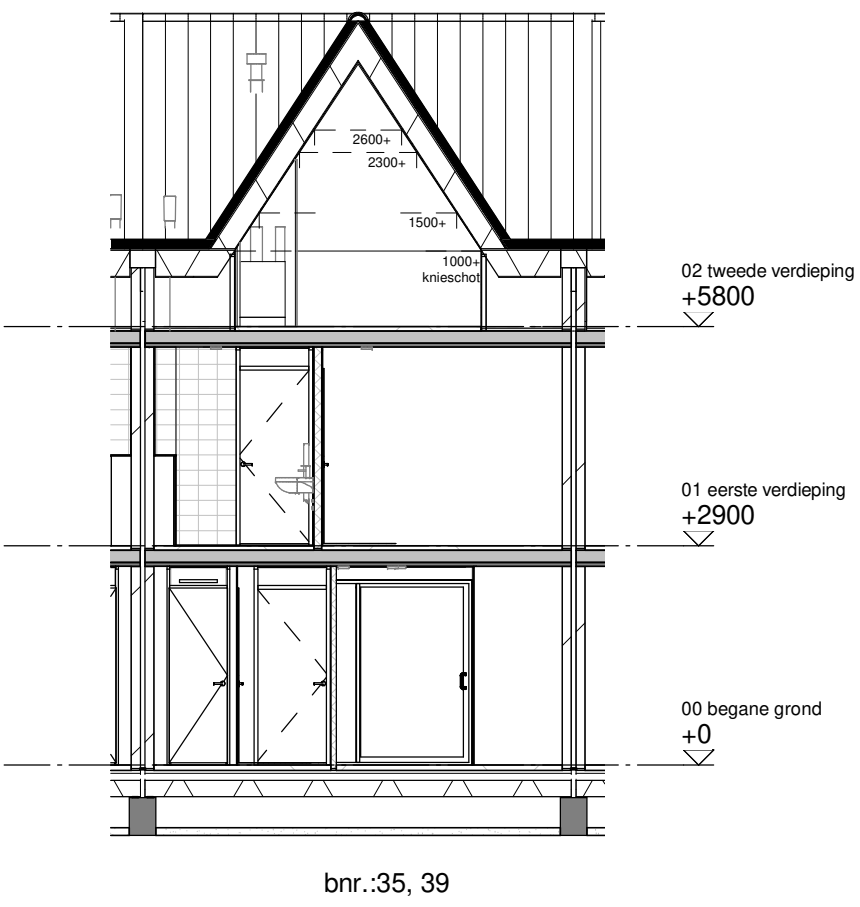

Doorsnede C