


Begane grond

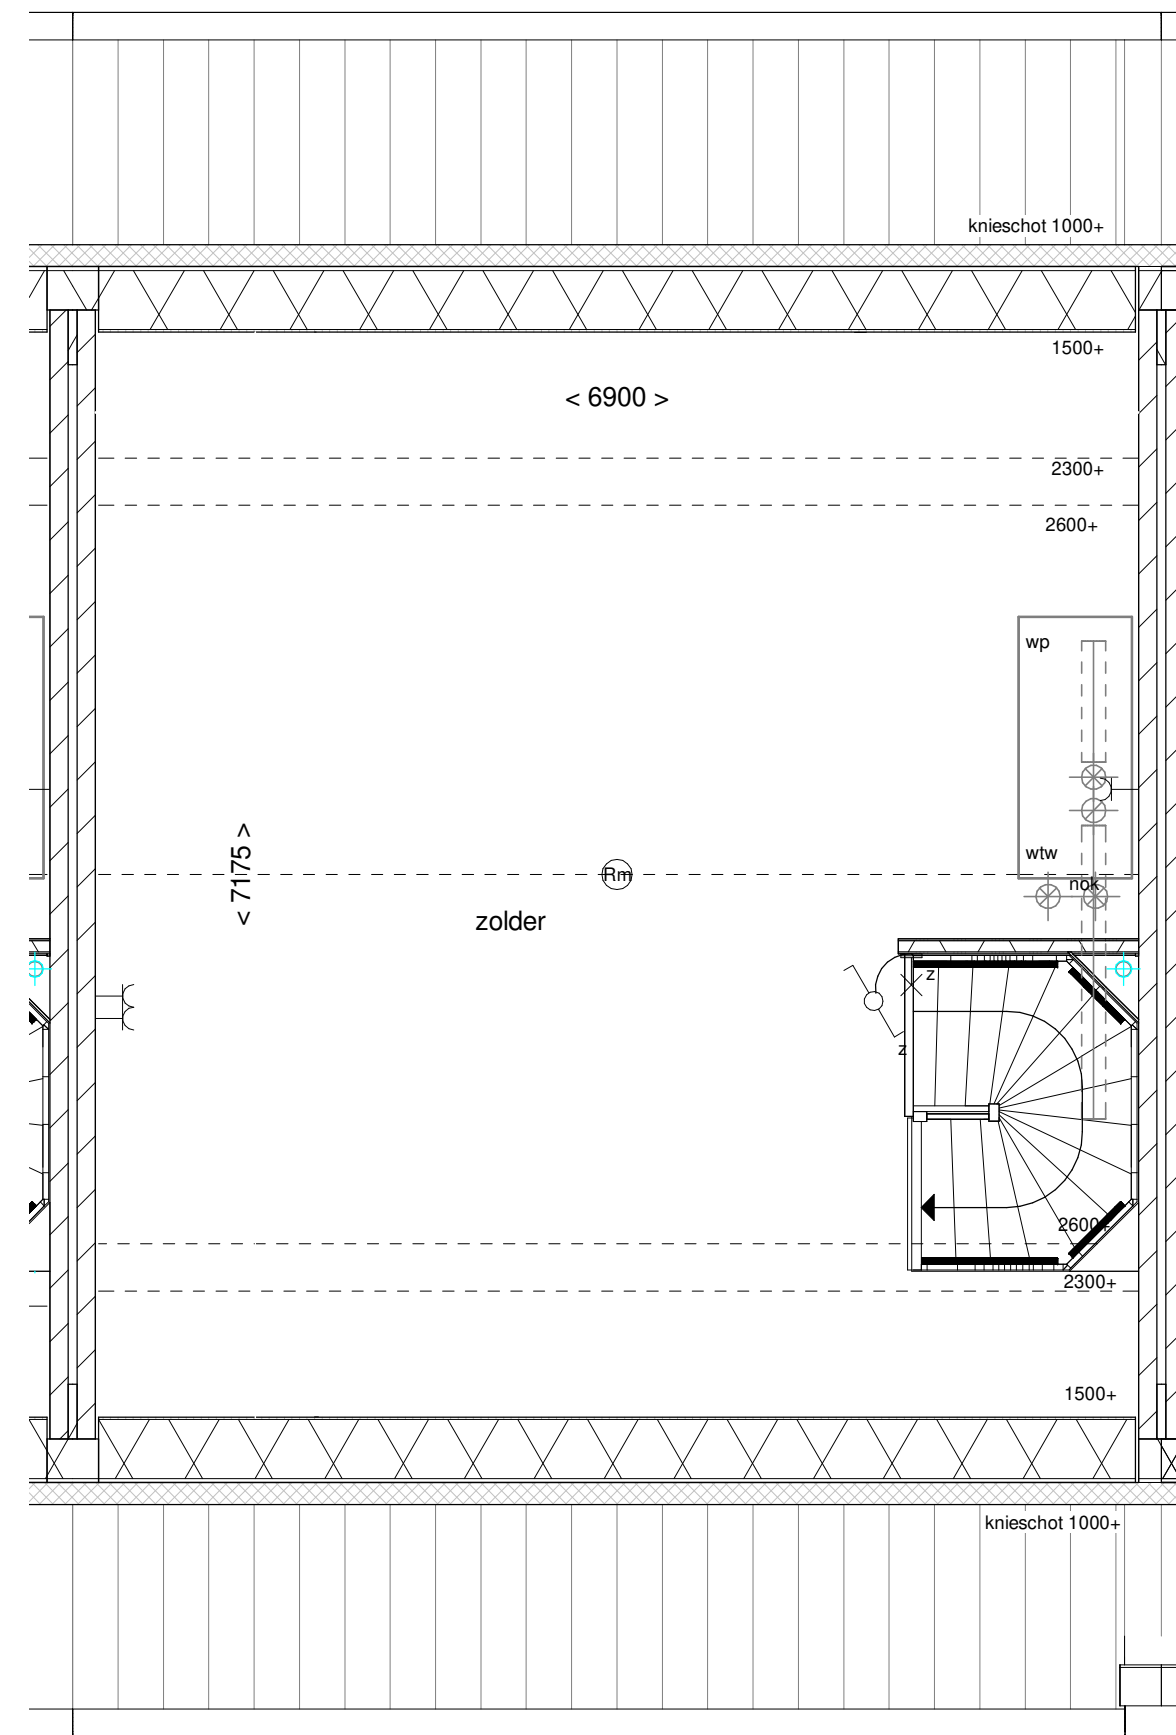


Eerste verdieping

Renvooi

	entree woning		kruipruik
	dakpannen kleur mat zwart		
Disclaimer			
De op deze tekening aangegeven maten zijn circa maten in millimeters en tussen de wanden / vloeren gemeten, waarbij geen rekening is gehouden met enige wandafwerking, plinten, aftrimming, ect. In verband met de nauwkeurige uitwerking van details, constructie, maatvoering, materialen e.d. kunnen er kleine afwijkingen ontstaan ten opzichte van de nu vermelde gegevens. Deze geringe afwijkingen geven geen aanleiding tot verrekening. Aan de op deze tekening aangegeven maten kunnen derhalve geen rechten worden ontleend. De op deze tekening aangegeven maatvoering is niet geschikt voor opdrachten aan derden door koper(s). De posities van aansluitingen en installatie onderdelen zijn indicatief op tekening aangegeven. De exacte aantallen en posities zullen na berekening in het werk door de installateurs worden bepaald en kunnen afwijken van deze tekening.			

Installaties			
	aansluitpunt licht		schakelaar, 1-polig
	aansluitpunt licht, wand		schakelaar, 3-polig
	centraaldoos met lichtpunt		schakelaar, wissel
	armatuur aan de wand		schakelaar, kruis
	rookmelder		schakelaar, serie
	aansluitpunt niet bedraad		wandcontactdoos 1-voudig met beschermingscontact
	verdeelinrichting / meterkast / groepenkast		wandcontactdoos 2-voudig met beschermingscontact, verticaal
	beldrukker		wandcontactdoos 2-voudig met beschermingscontact
	schel		thermostaatleiding, bedraad
	mechanische ventilatie-unit incl. warmterugwinunit		kanalen in het zicht
	warmtepomp		opstelplaats wasmachine
	in- / en uitblaasventiel mechanische ventilatie		opstelplaats wasdroger
	electrische radiator		
	cv-verdeler		

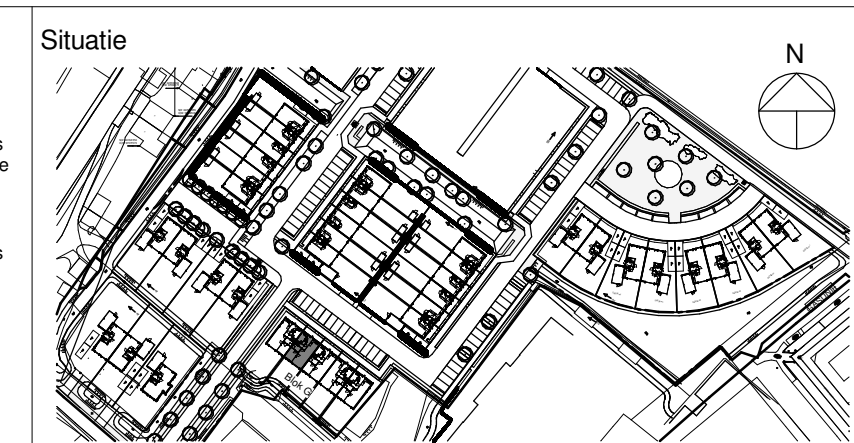

Project:	Heeren van Rustenburg Puttershoek
Opdrachtgever:	Van Wijnen West BV
Bladomschrijving:	Plattegronden bouwnummer 58
Bladnummer:	VT-G-58
Schaal:	1:50
Datum:	13-02-2020