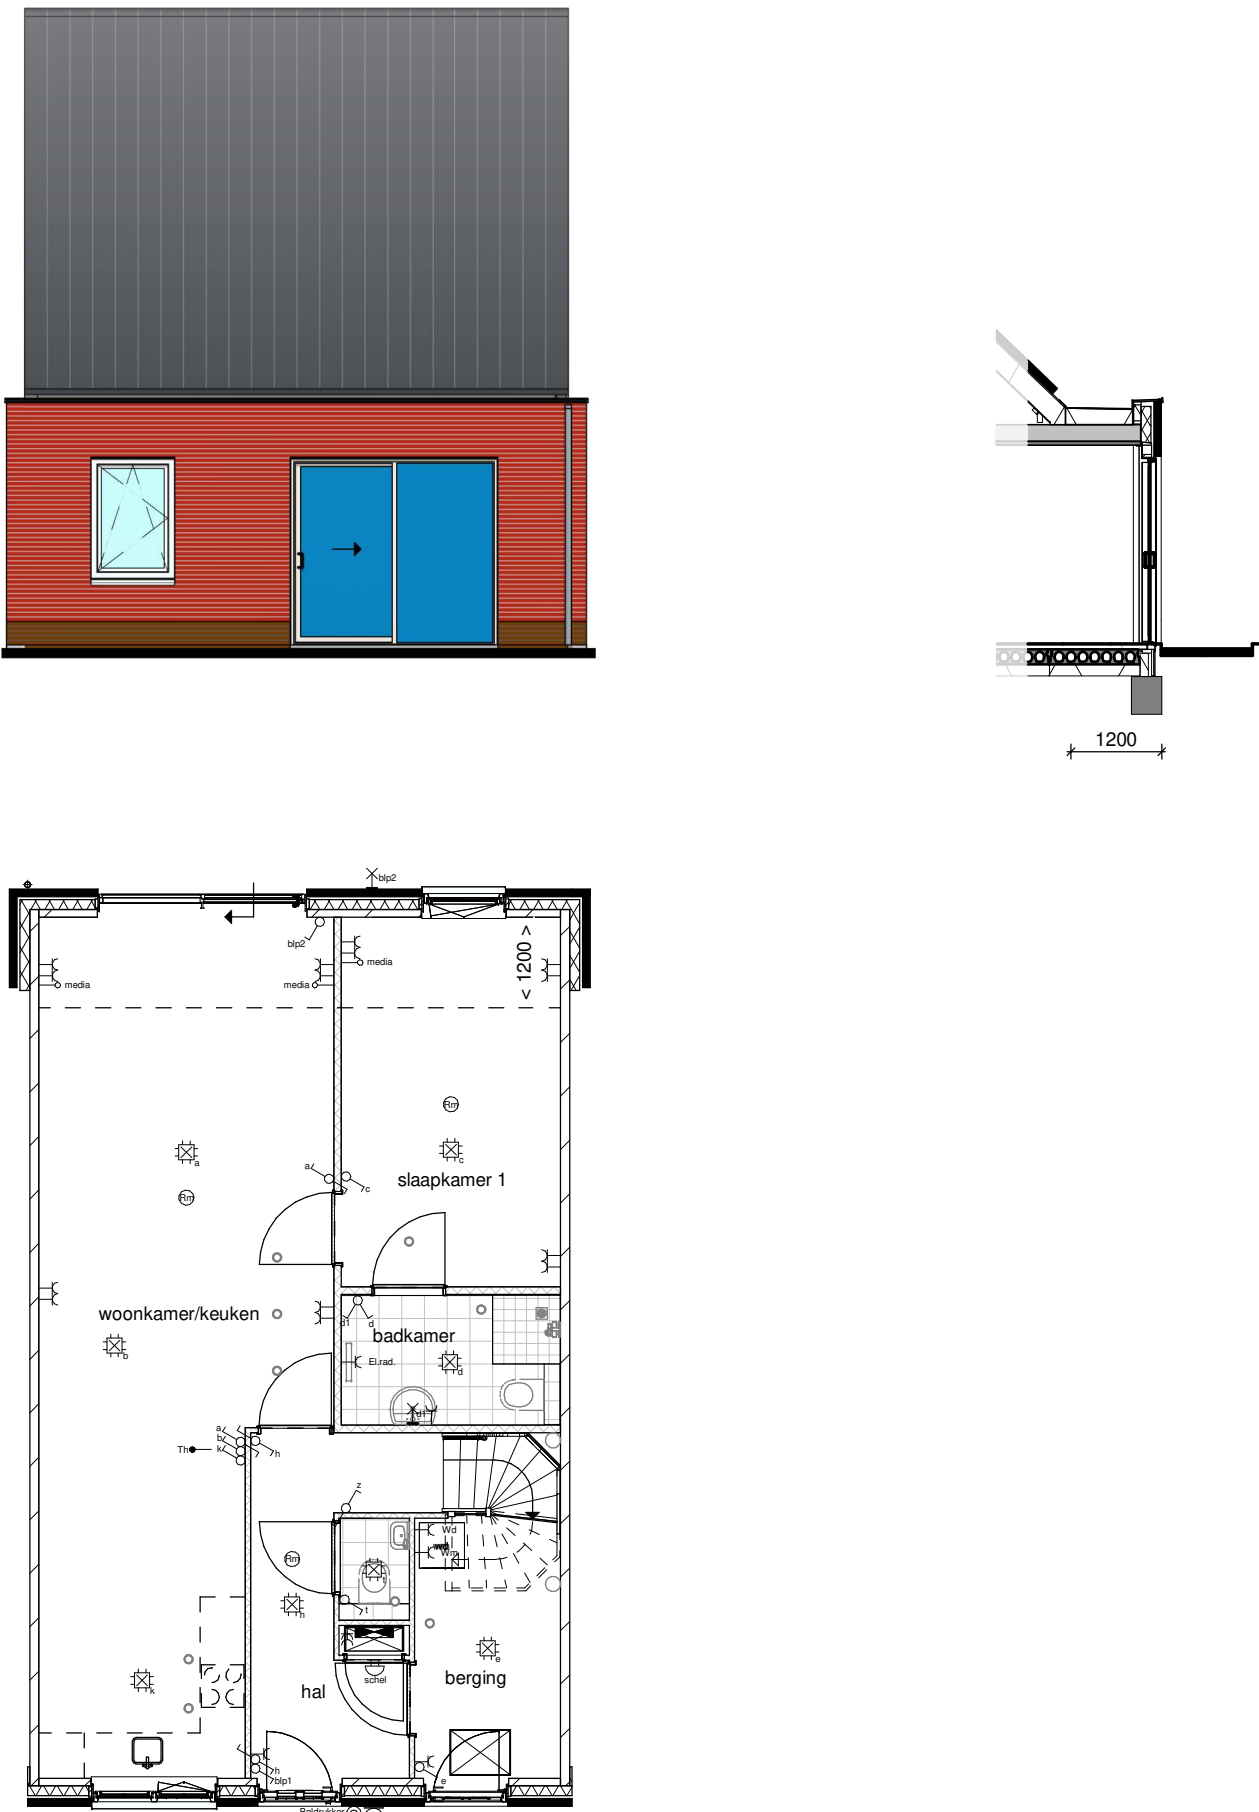
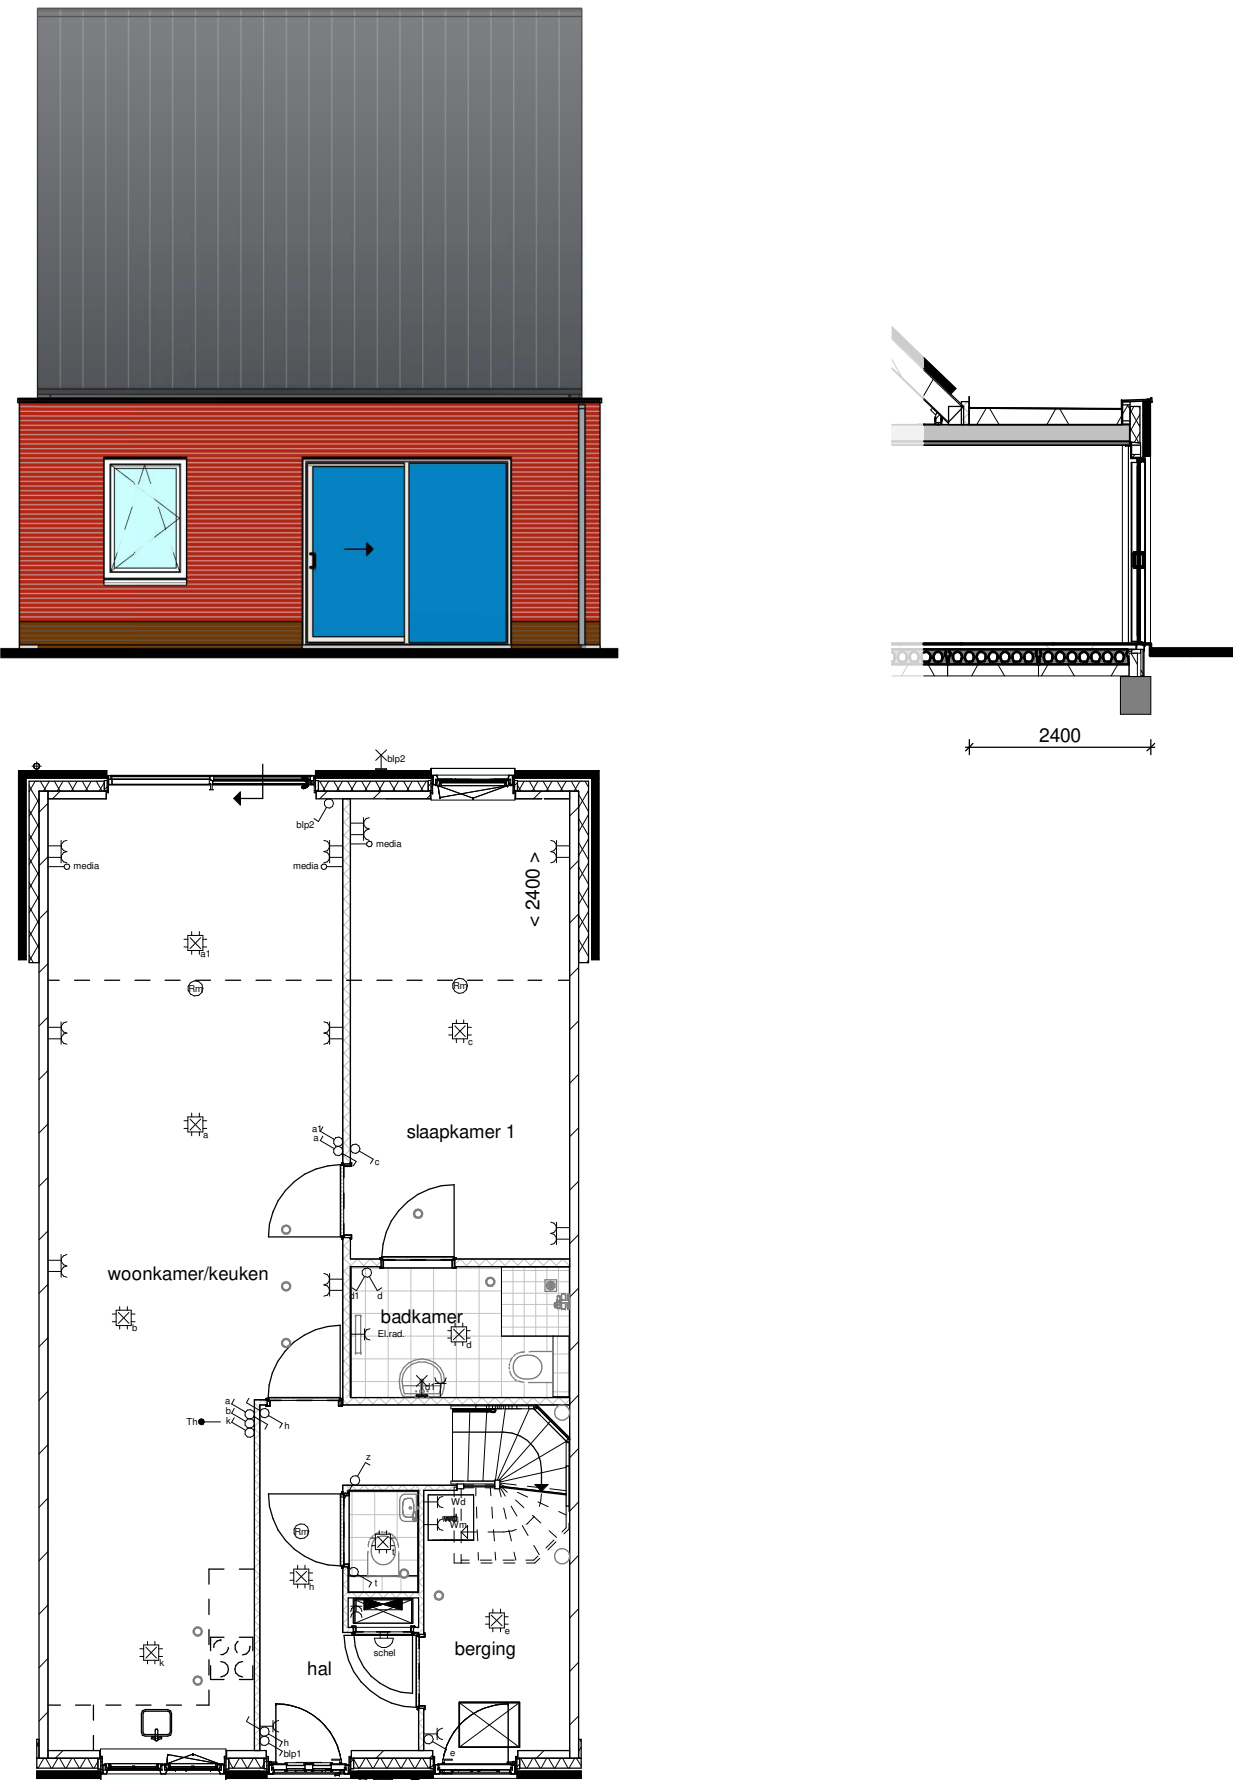
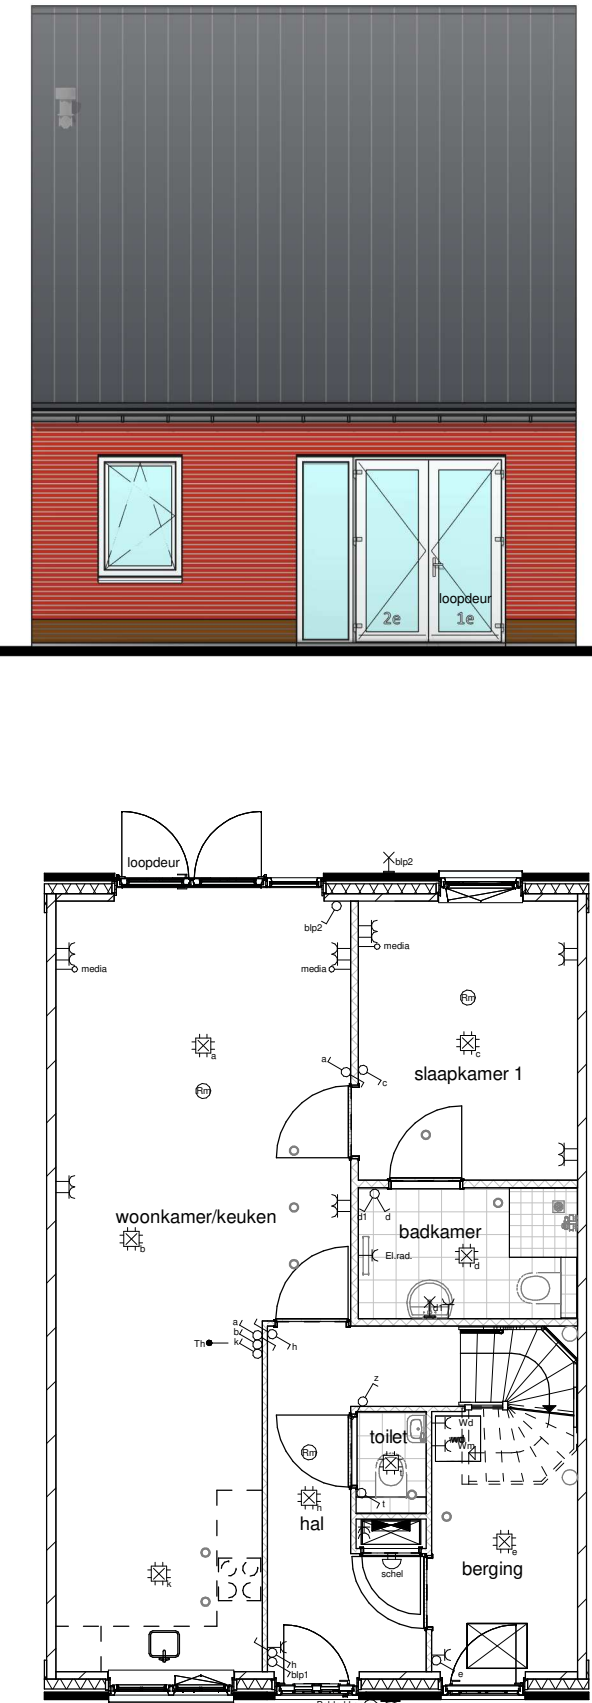
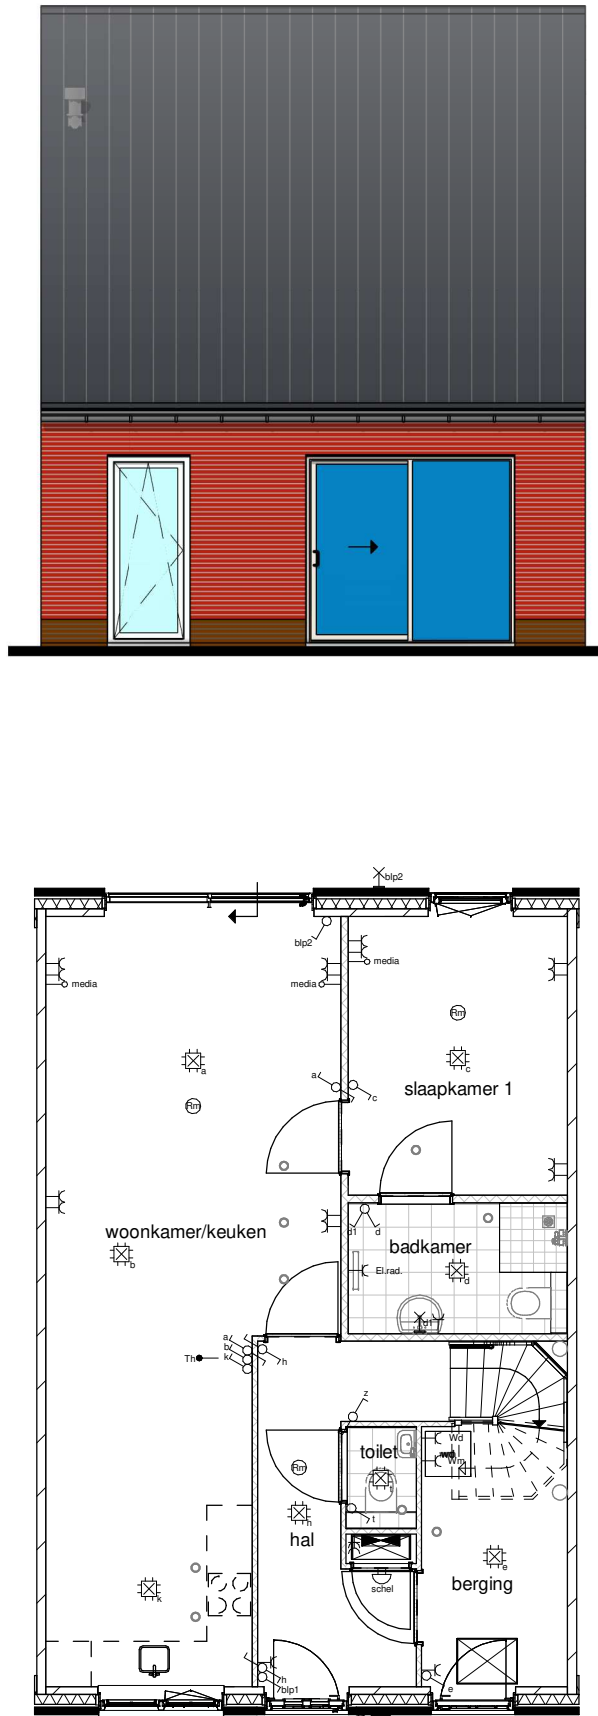
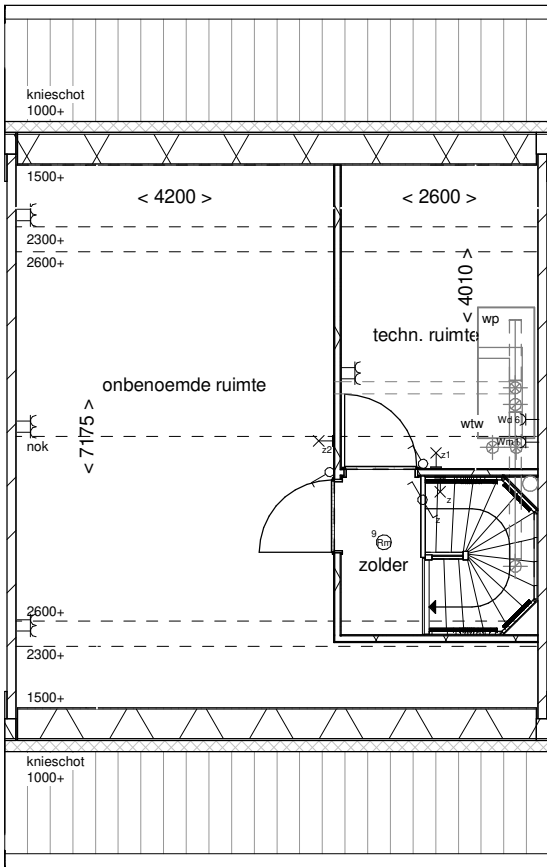


Optie uitbouw 1,2m achtergevel 	Optie uitbouw 2,4m achtergevel 	Optie dakkapel voorgevel breed 	Optie dakkapel achtergevel Optie dakkapel achtergevel i.c.m. optie indeling zolder 																																	
Optie dakramen voorgevel Optie dakramen achtergevel 	Optie dubbele deuren achtergevel 	Optie laag kozijn achtergevel 	Optie zolderindeling 			Renvooi Installaties <table><tbody><tr><td>× aansluitpunt licht</td><td>⌘ schakelaar, 1-polig</td></tr><tr><td>⊕ aansluitpunt licht, wand</td><td>⌘ schakelaar, 3-polig</td></tr><tr><td>⊕ centraaldoos met lichtpunt</td><td>⌘ schakelaar, wissel</td></tr><tr><td>⌘ armatuur aan de wand</td><td>⌘ schakelaar, kruis</td></tr><tr><td>⌘ rookmelder</td><td>⌘ schakelaar, serie</td></tr><tr><td>⌘ aansluitpunt niet bedraad</td><td>⌘ wandcontactdoos 1-voudig met beschermingscontact</td></tr><tr><td>⌘ verdeellichring / meterkast / groepenkast</td><td>⌘ wandcontactdoos 2-voudig met beschermingscontact, verticaal</td></tr><tr><td>⌘ bedrukker</td><td>⌘ wandcontactdoos 2-voudig met beschermingscontact</td></tr><tr><td>⌘ schel</td><td>⌘ thermostaatbedrading, bedraad</td></tr><tr><td>⌘ kanalen in het zicht</td><td>⌘ mechanische ventilatie-unit incl. warmterugwinunit</td></tr><tr><td>⌘ opstelplaats wasmachine</td><td>⌘ warmtepomp</td></tr><tr><td>⌘ opstelplaats wasdroger</td><td>⌘ in- / en uitblasa-ventiel</td></tr><tr><td></td><td>⌘ mechanische ventilatie</td></tr><tr><td></td><td>⌘ verdeler vloerverwarming</td></tr><tr><td></td><td>⌘ elektrische radiator</td></tr></tbody></table> Disclaimer De op deze tekening aangegeven maten zijn circa maten in millimeters en tussen de wanden / vloeren gemeten, waarbij geen rekening is gehouden met enige wandafwerking, plinten, afmeting, etc. In verband met de nauwkeurige uitwerking van details, constructie, maatvoering, materialen e.d. kunnen er kleine afwijkingen ontstaan ten opzichte van de nu vermelde gegevens. Deze geringe afwijkingen geven geen aanleiding tot verraaking. Aan de op deze tekening aangegeven maten kunnen derhalve geen rechten worden ontleend. De op deze tekening aangegeven maatvoering is niet geschikt voor opdrachten aan derden door koper(s). De posties van aansluitingen en installatie onderdelen zijn indicatief op tekening aangegeven. De exacte aantallen en posities zullen na berekening in het werk door de installateurs worden bepaald en kunnen afwijken van deze tekening. Gevelindeling kan afwijken van de gekozen gevel VAN WIJNEN Project: Heeren van Rustenburg Puttershoek Opdrachtgever: Van Wijnen West BV Bladomschrijving: Opties blok G Bladnummer: VT-G-O Schaal: 1:100 Datum: 13-02-2020	× aansluitpunt licht	⌘ schakelaar, 1-polig	⊕ aansluitpunt licht, wand	⌘ schakelaar, 3-polig	⊕ centraaldoos met lichtpunt	⌘ schakelaar, wissel	⌘ armatuur aan de wand	⌘ schakelaar, kruis	⌘ rookmelder	⌘ schakelaar, serie	⌘ aansluitpunt niet bedraad	⌘ wandcontactdoos 1-voudig met beschermingscontact	⌘ verdeellichring / meterkast / groepenkast	⌘ wandcontactdoos 2-voudig met beschermingscontact, verticaal	⌘ bedrukker	⌘ wandcontactdoos 2-voudig met beschermingscontact	⌘ schel	⌘ thermostaatbedrading, bedraad	⌘ kanalen in het zicht	⌘ mechanische ventilatie-unit incl. warmterugwinunit	⌘ opstelplaats wasmachine	⌘ warmtepomp	⌘ opstelplaats wasdroger	⌘ in- / en uitblasa-ventiel		⌘ mechanische ventilatie		⌘ verdeler vloerverwarming		⌘ elektrische radiator
× aansluitpunt licht	⌘ schakelaar, 1-polig																																			
⊕ aansluitpunt licht, wand	⌘ schakelaar, 3-polig																																			
⊕ centraaldoos met lichtpunt	⌘ schakelaar, wissel																																			
⌘ armatuur aan de wand	⌘ schakelaar, kruis																																			
⌘ rookmelder	⌘ schakelaar, serie																																			
⌘ aansluitpunt niet bedraad	⌘ wandcontactdoos 1-voudig met beschermingscontact																																			
⌘ verdeellichring / meterkast / groepenkast	⌘ wandcontactdoos 2-voudig met beschermingscontact, verticaal																																			
⌘ bedrukker	⌘ wandcontactdoos 2-voudig met beschermingscontact																																			
⌘ schel	⌘ thermostaatbedrading, bedraad																																			
⌘ kanalen in het zicht	⌘ mechanische ventilatie-unit incl. warmterugwinunit																																			
⌘ opstelplaats wasmachine	⌘ warmtepomp																																			
⌘ opstelplaats wasdroger	⌘ in- / en uitblasa-ventiel																																			
	⌘ mechanische ventilatie																																			
	⌘ verdeler vloerverwarming																																			
	⌘ elektrische radiator																																			