


Woonwensentekening – Rijwoning

Goed voorbereid op weg naar uw nieuwe Woning!

HEEREN VAN Rustenburg

VAN WIJNEN

Meer dan bouwen

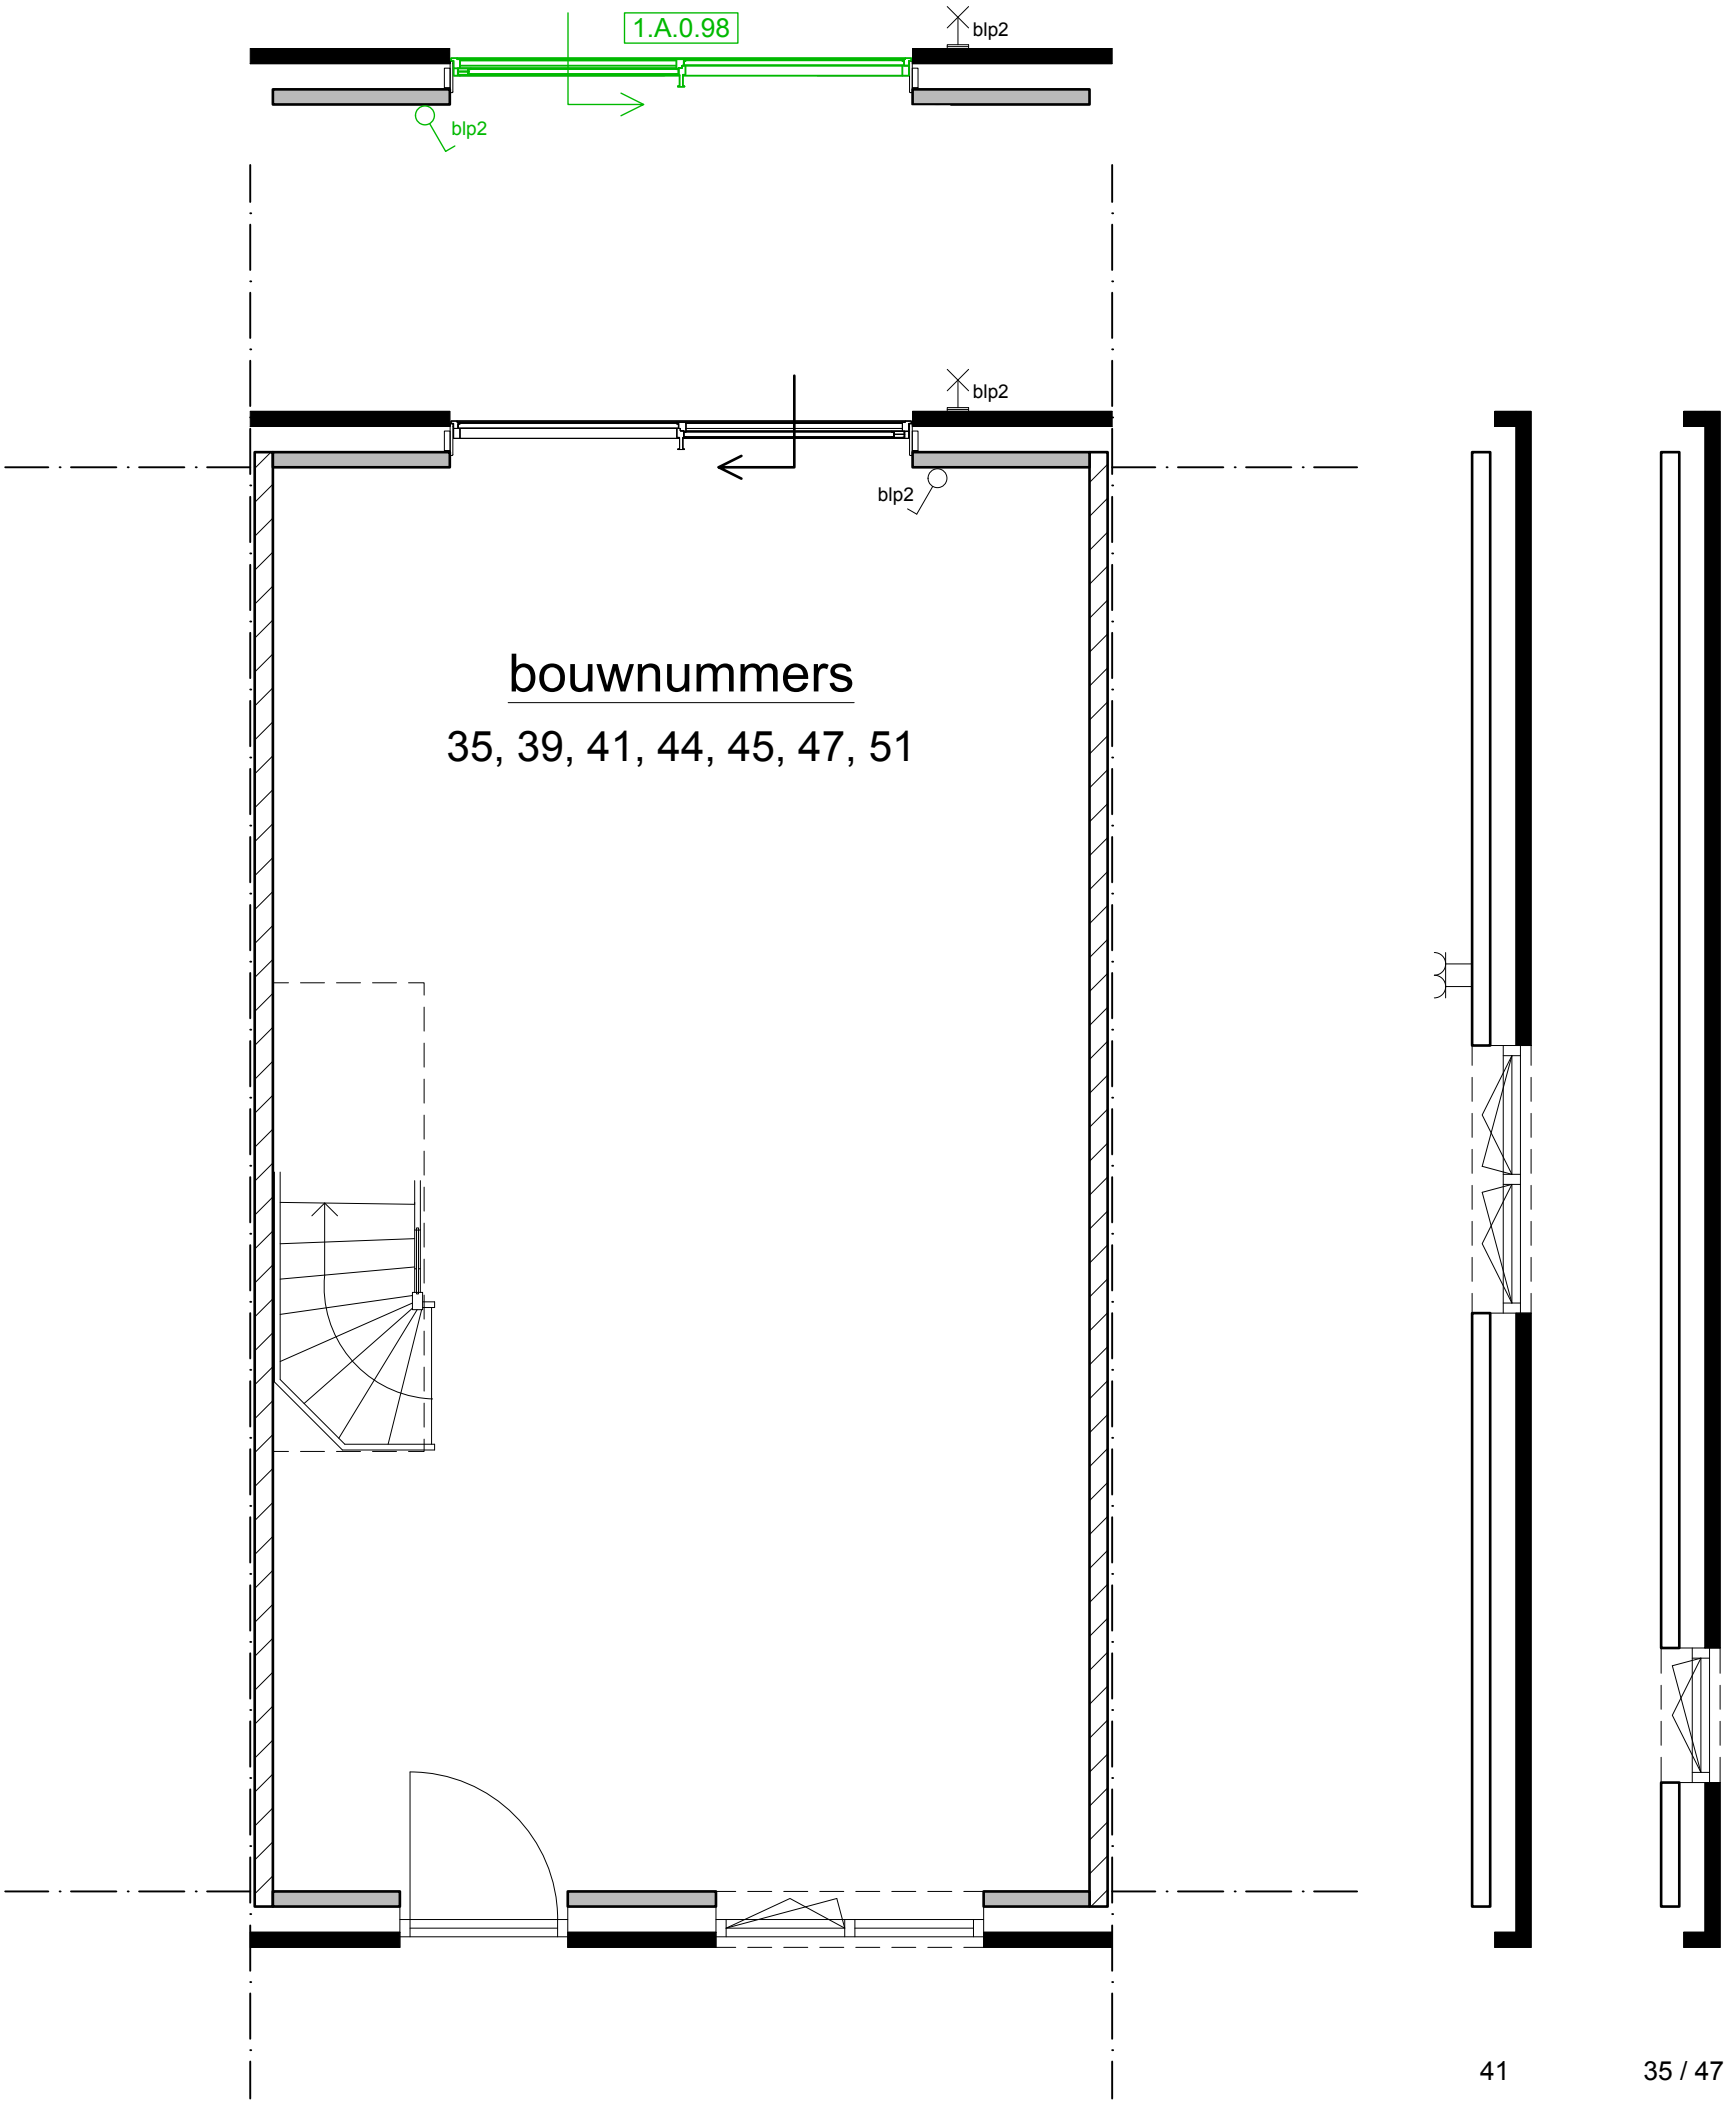


1.A.0.98 Wijzigen schuifrichting bij schuifpui

VAN WIJNEN

Project:	Rustenburg te Puttershoek
Opdrachtgever:	Van Wijnen West B.V.
Schaal:	1:50
Datum:	21-02-2020

Getekend door: Johan Vermoen

R000

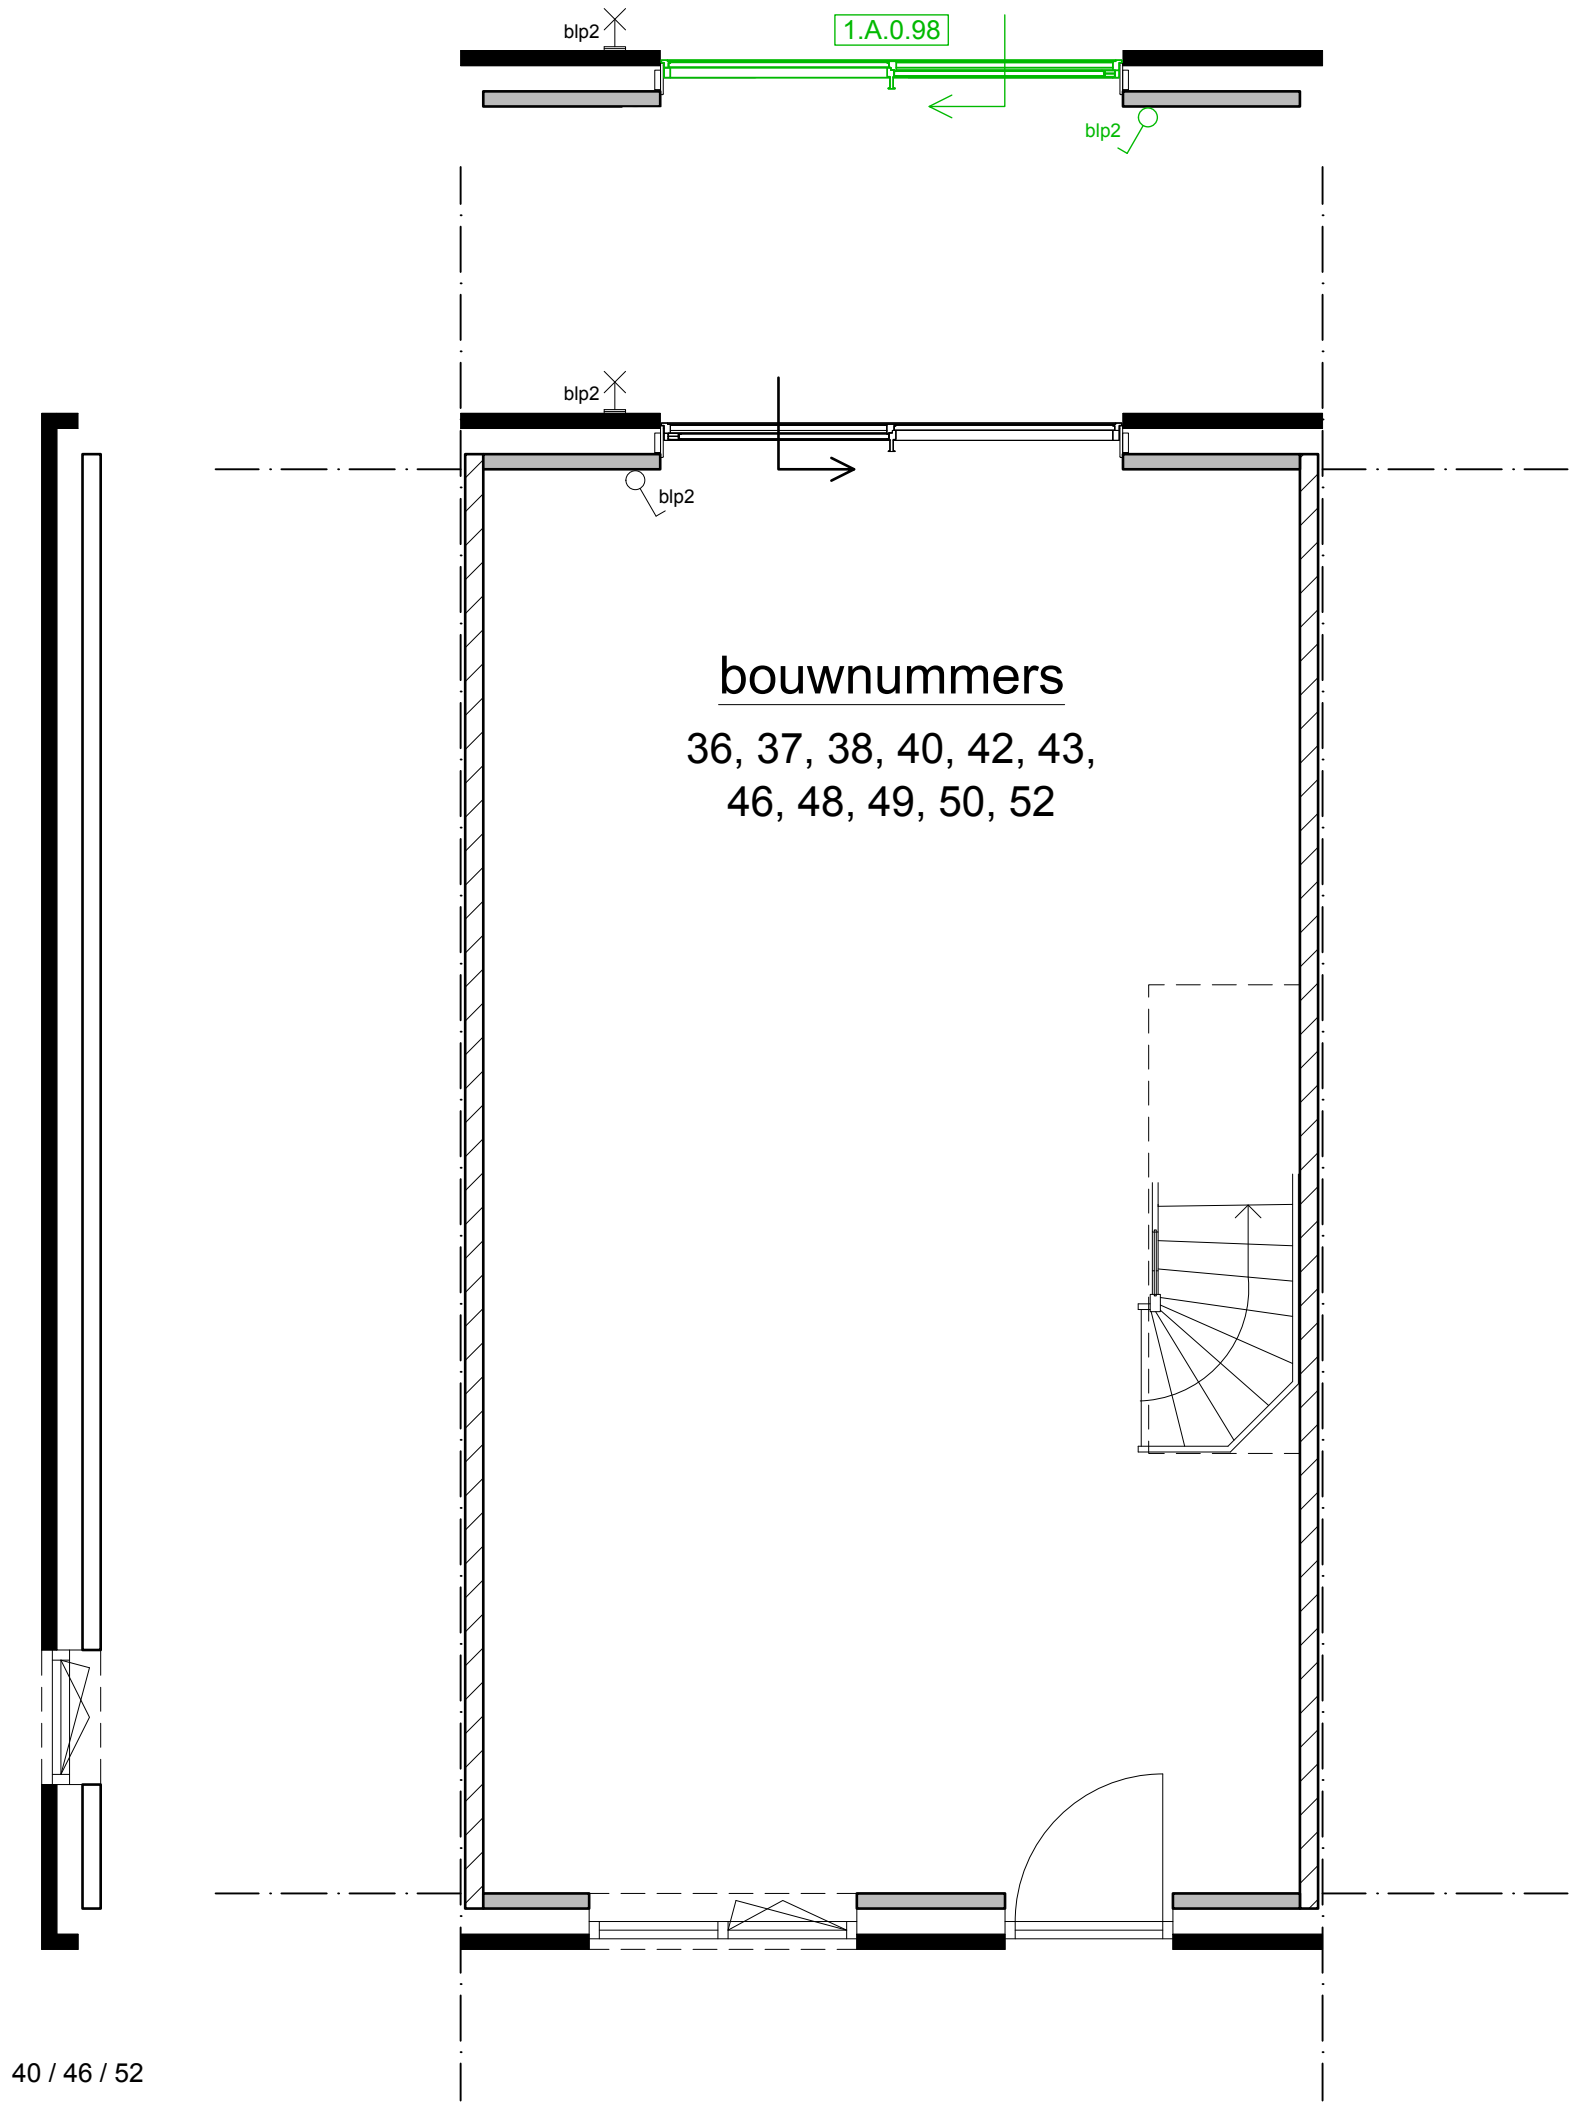


1.A.0.98 Wijzigen schuifrichting bij schuifpui

R000s

VAN WIJNEN

Project:	Rustenburg te Puttershoek
Opdrachtgever:	Van Wijnen West B.V.
Schaal:	1:50
Datum:	21-02-2020

Getekend door: Johan Vermoen

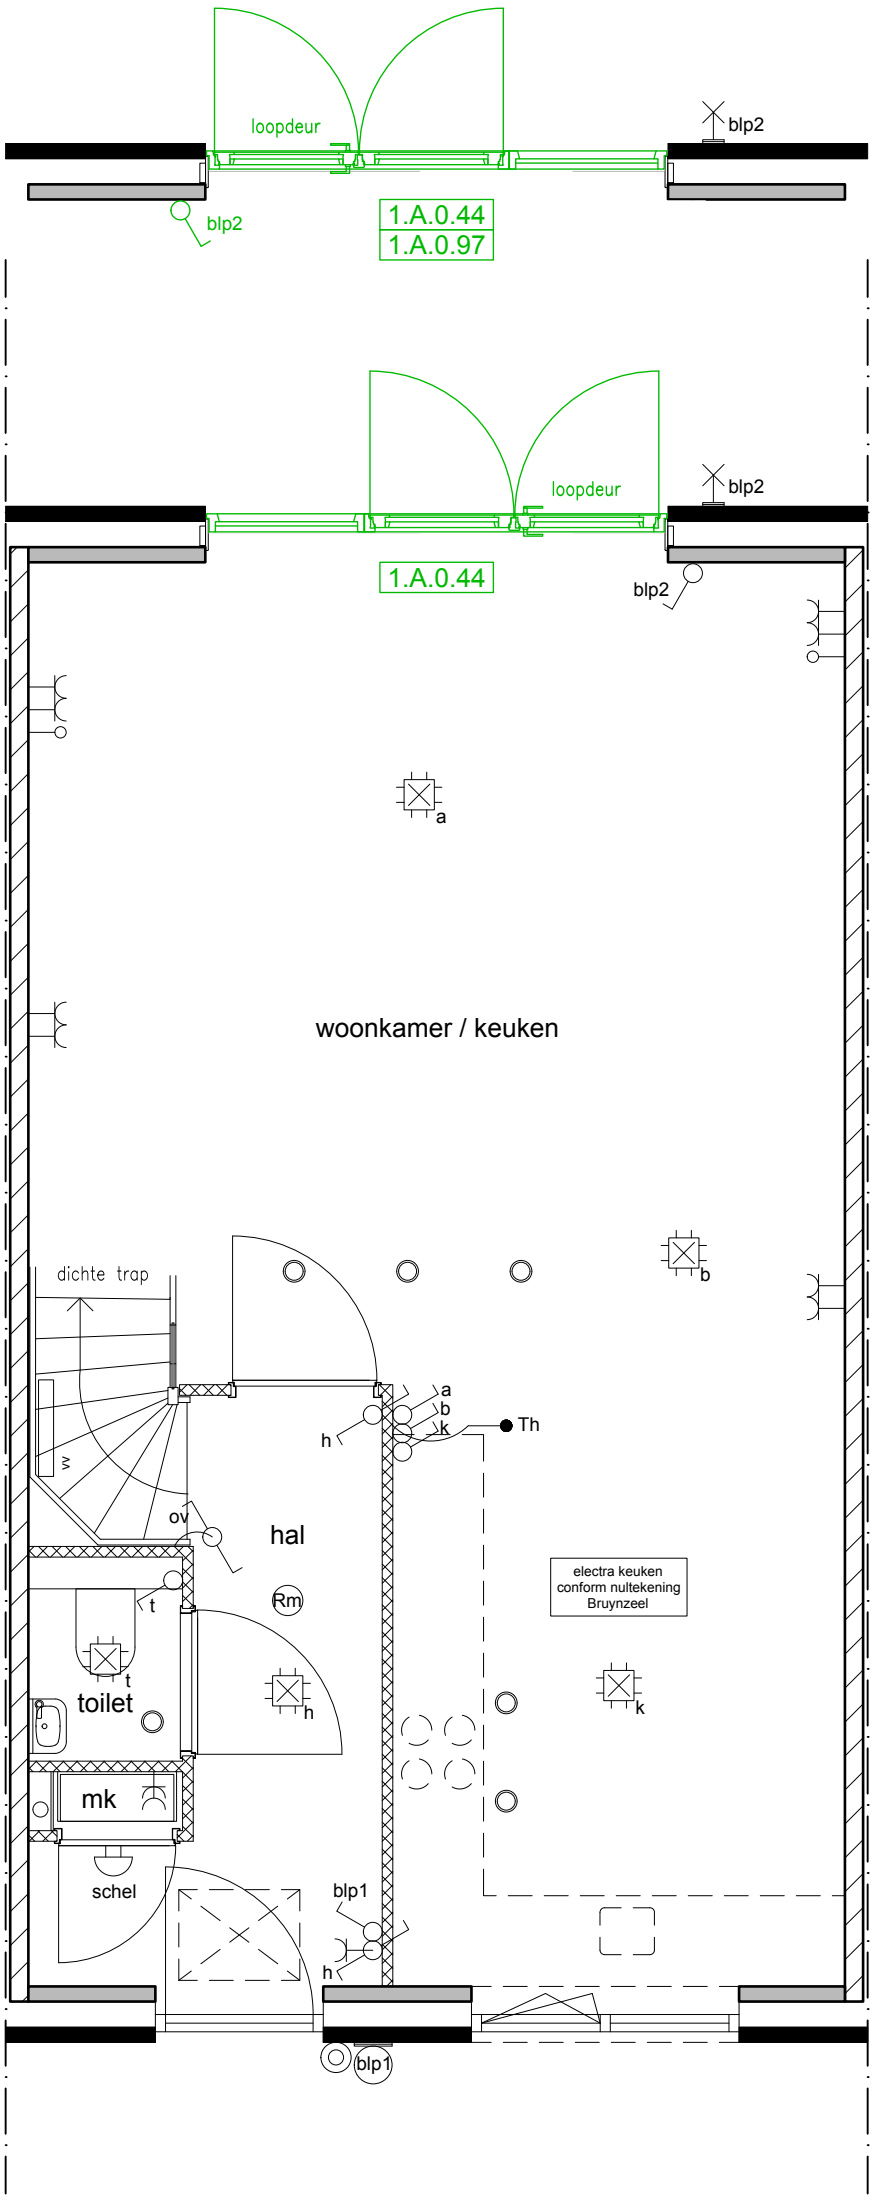

1.A.0.44 Openslaande deuren i.p.v. schuifpui


1.A.0.97 Wijzigen loopdeur bij openslaande deuren

R001

VAN WIJNEN

Project:	Rustenburg te Puttershoek
Opdrachtgever:	Van Wijnen West B.V.
Schaal:	1:50
Datum:	21-02-2020

Getekend door: Johan Vermoen

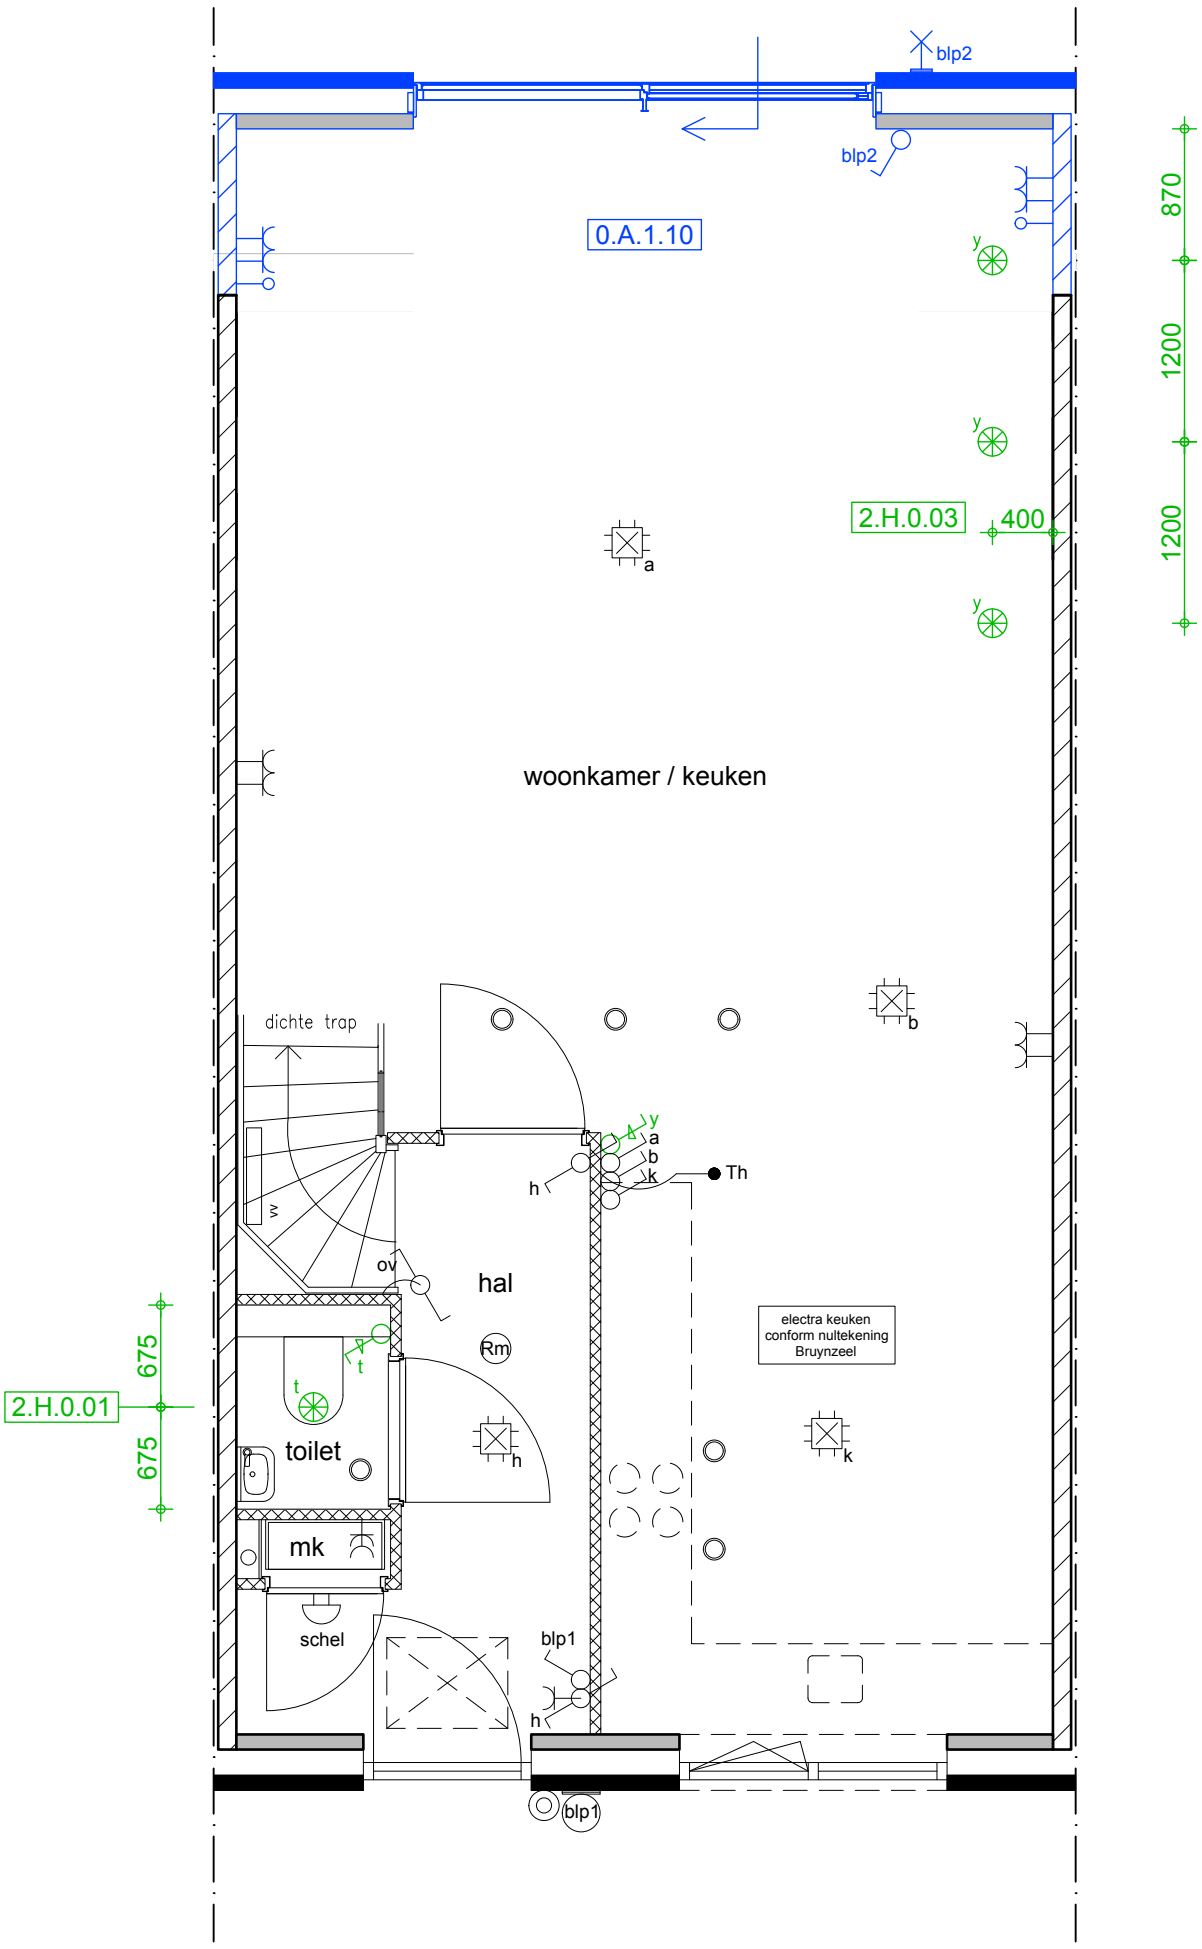


0.A.1.10 Uitbouw achtergevel 1200 mm
2.H.0.01 Spot i.p.v. lichtpunt in toilet
2.H.0.03 3 spots in woonkamer

VAN WIJNEN

Project:	Rustenburg te Puttershoek
Opdrachtgever:	Van Wijnen West B.V.
Schaal:	1:50
Datum:	21-02-2020

Getekend door: Johan Vermoen

R002

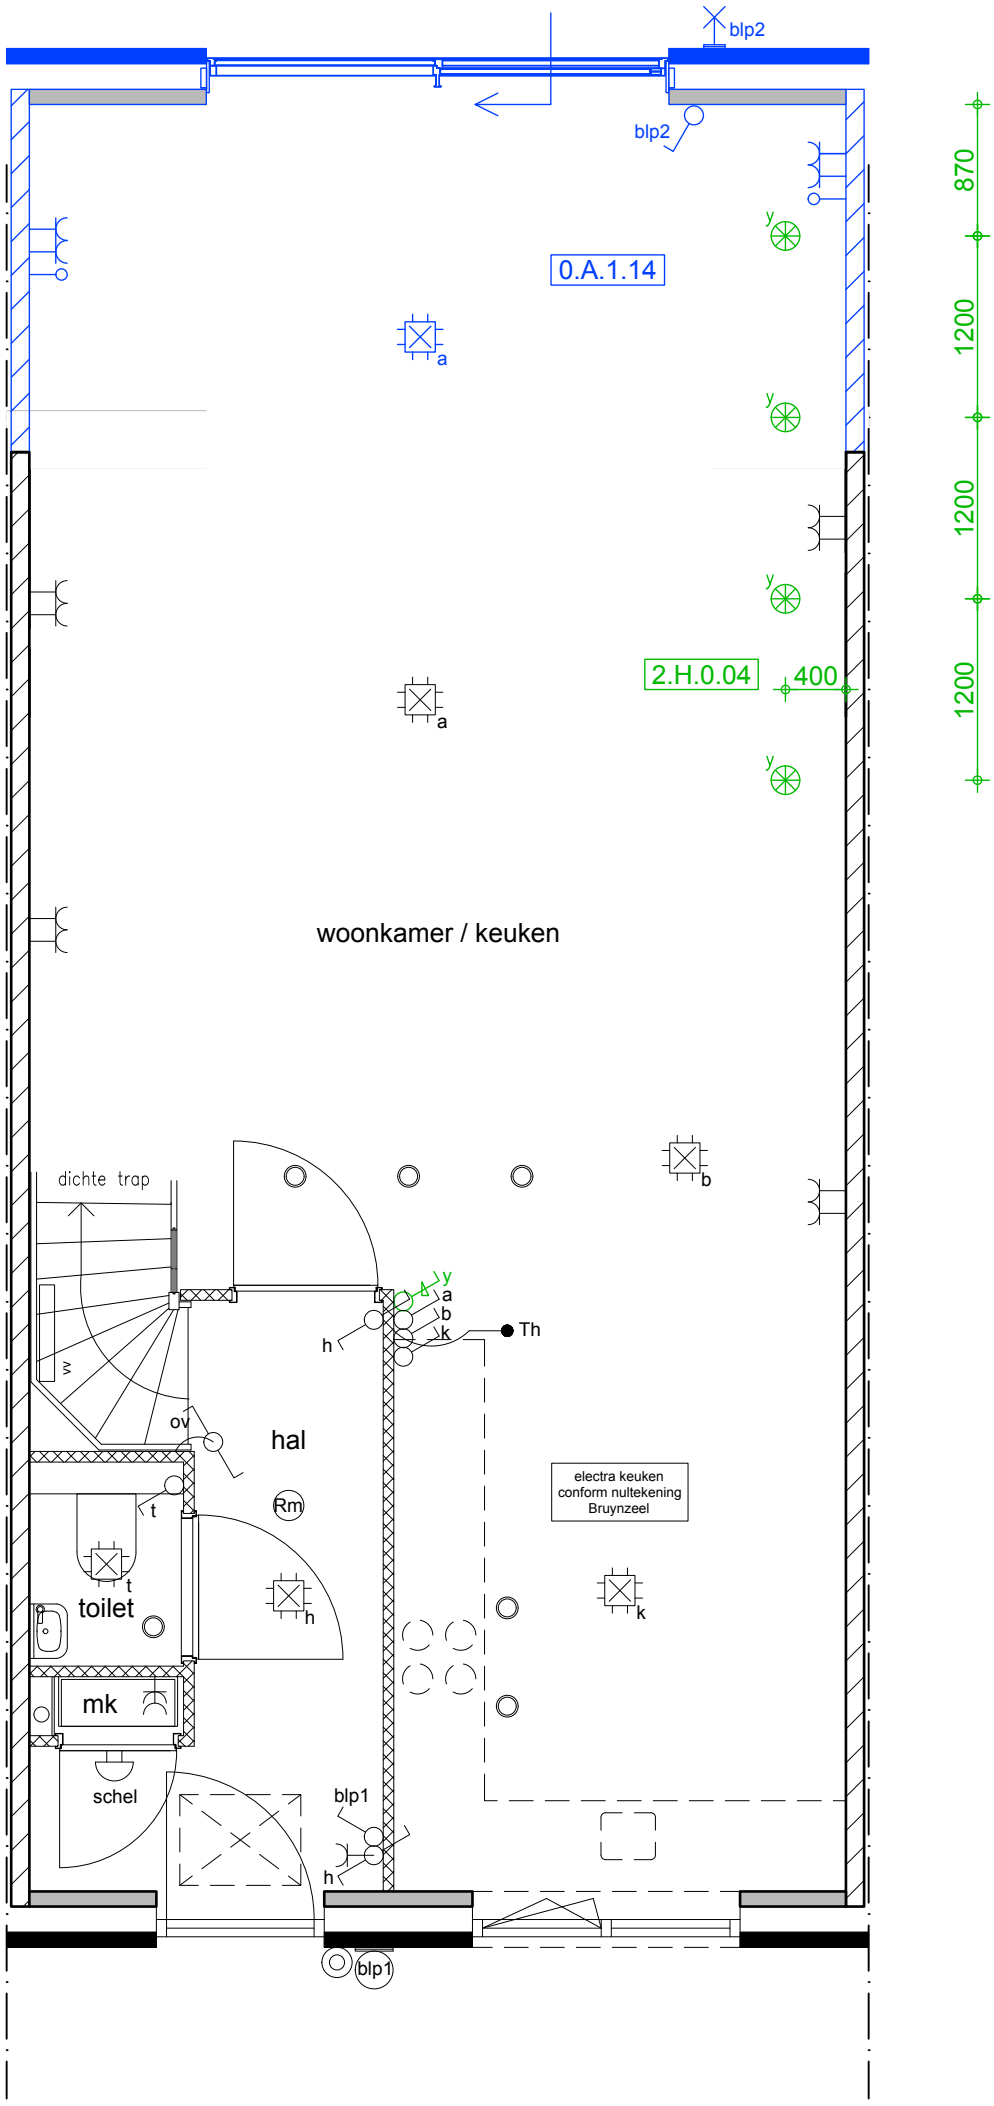

0.A.1.14 Uitbouw achtergevel 2400 mm


2.H.0.04 4 spots in woonkamer

R003

VAN WIJNEN

Project:	Rustenburg te Puttershoek
Opdrachtgever:	Van Wijnen West B.V.
Schaal:	1:50
Datum:	21-02-2020

Getekend door: Johan Vermoen

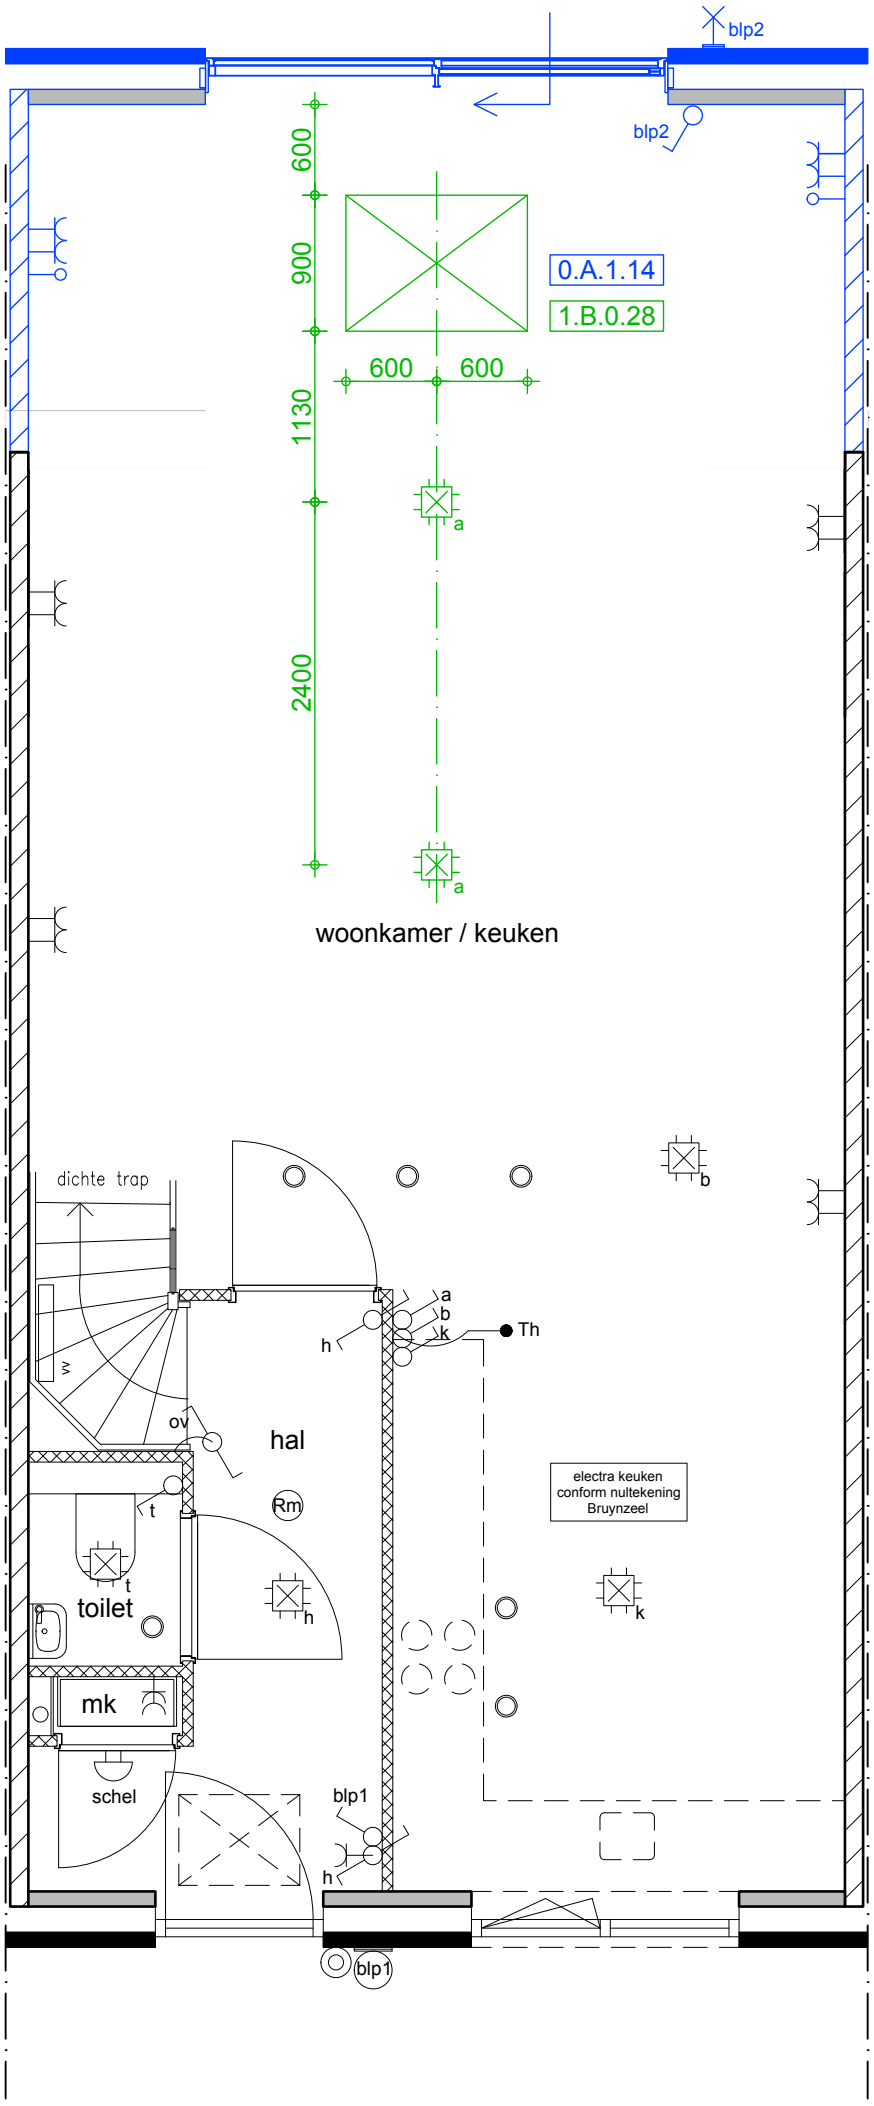

0.A.1.14 Uitbouw achtergevel 2400 mm


1.B.0.28 Lichtkoepel in plat dak

R004

VAN WIJNEN

Project:	Rustenburg te Puttershoek
Opdrachtgever:	Van Wijnen West B.V.
Schaal:	1:50
Datum:	21-02-2020

Getekend door: Johan Vermoen

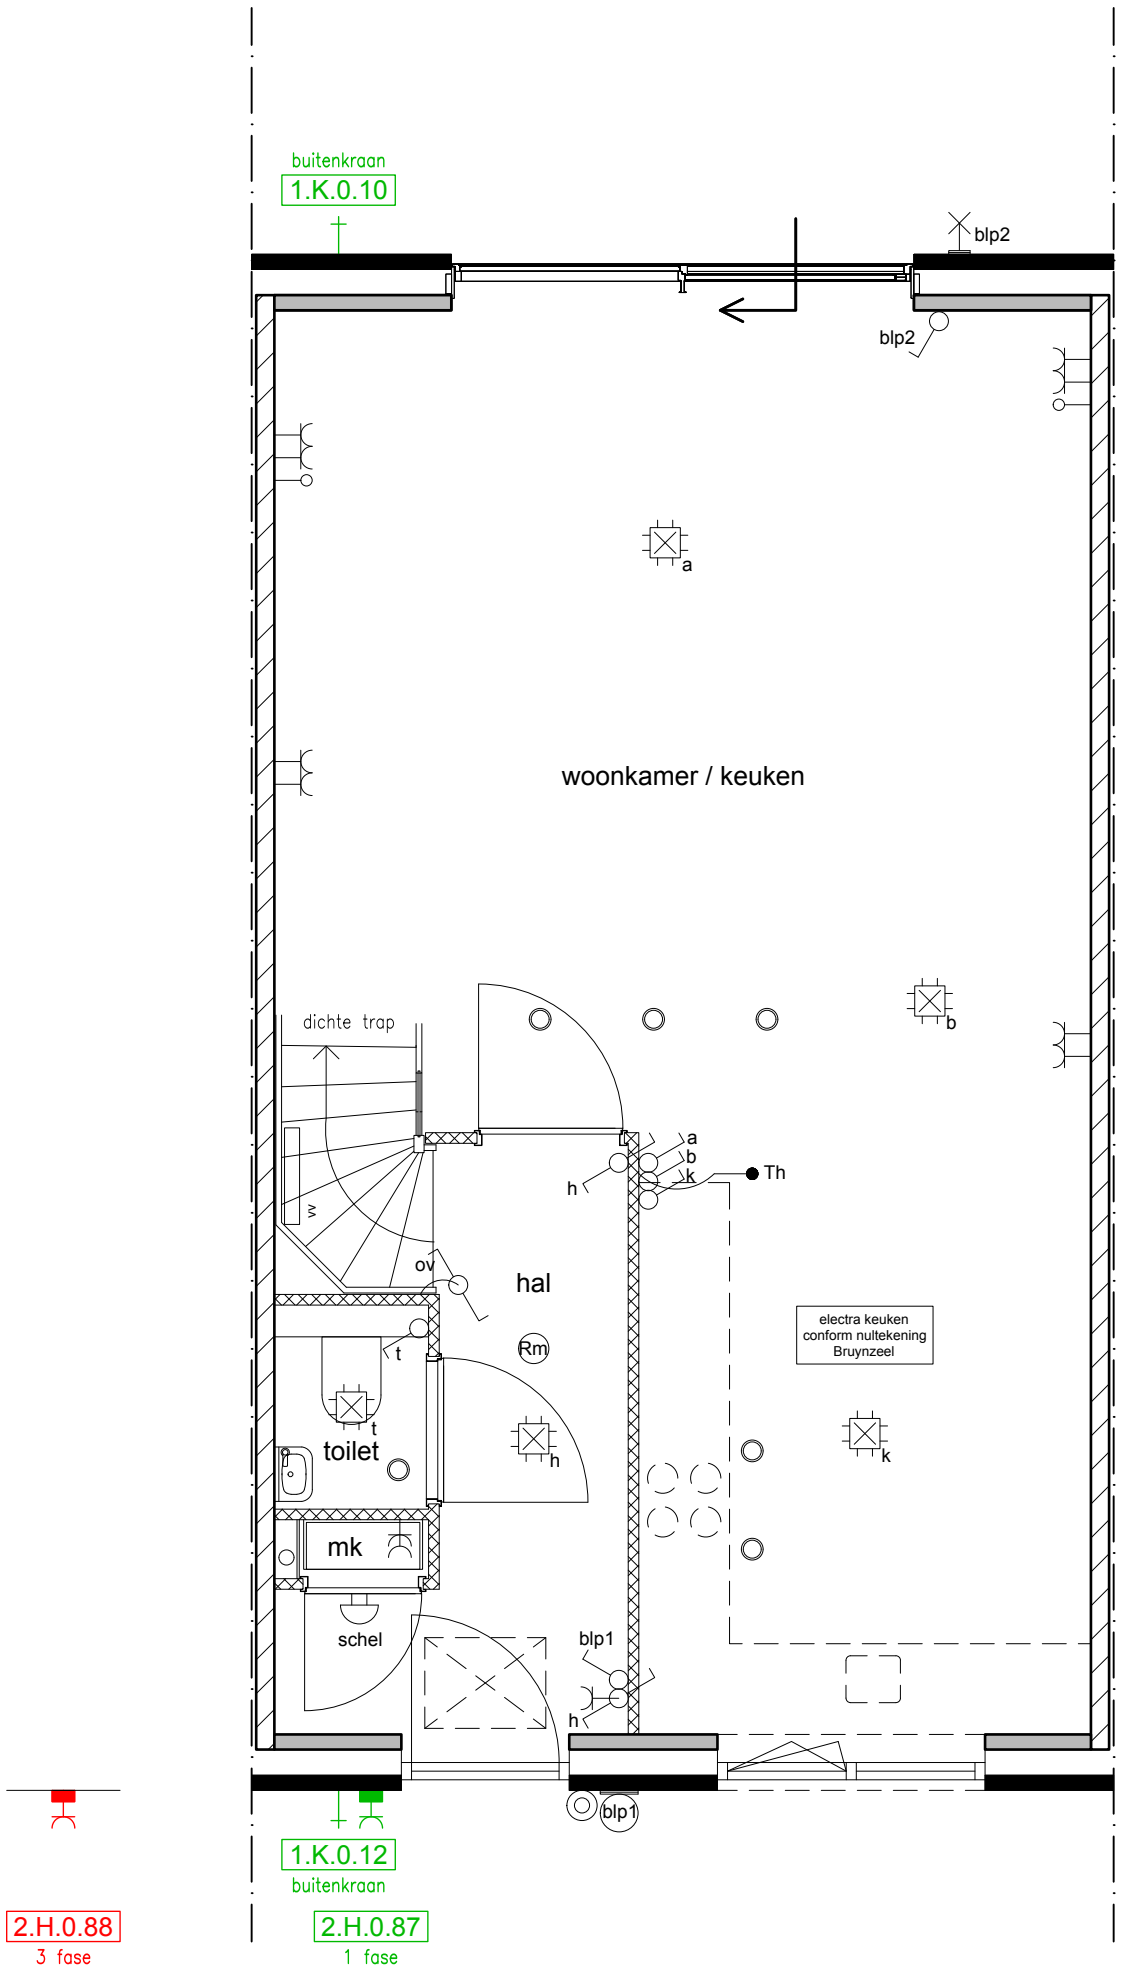


1.K.0.10 Buitenkraan achtergevel
1.K.0.12 Buitenkraan nabij de voordeur
2.H.0.87 Laadpaal, 1 fase
2.H.0.88 Laadpaal, 3 fase

VAN WIJNEN

Project:	Rustenburg te Puttershoek
Opdrachtgever:	Van Wijnen West B.V.
Schaal:	1:50
Datum:	21-02-2020

Getekend door: Johan Vermoen

R005

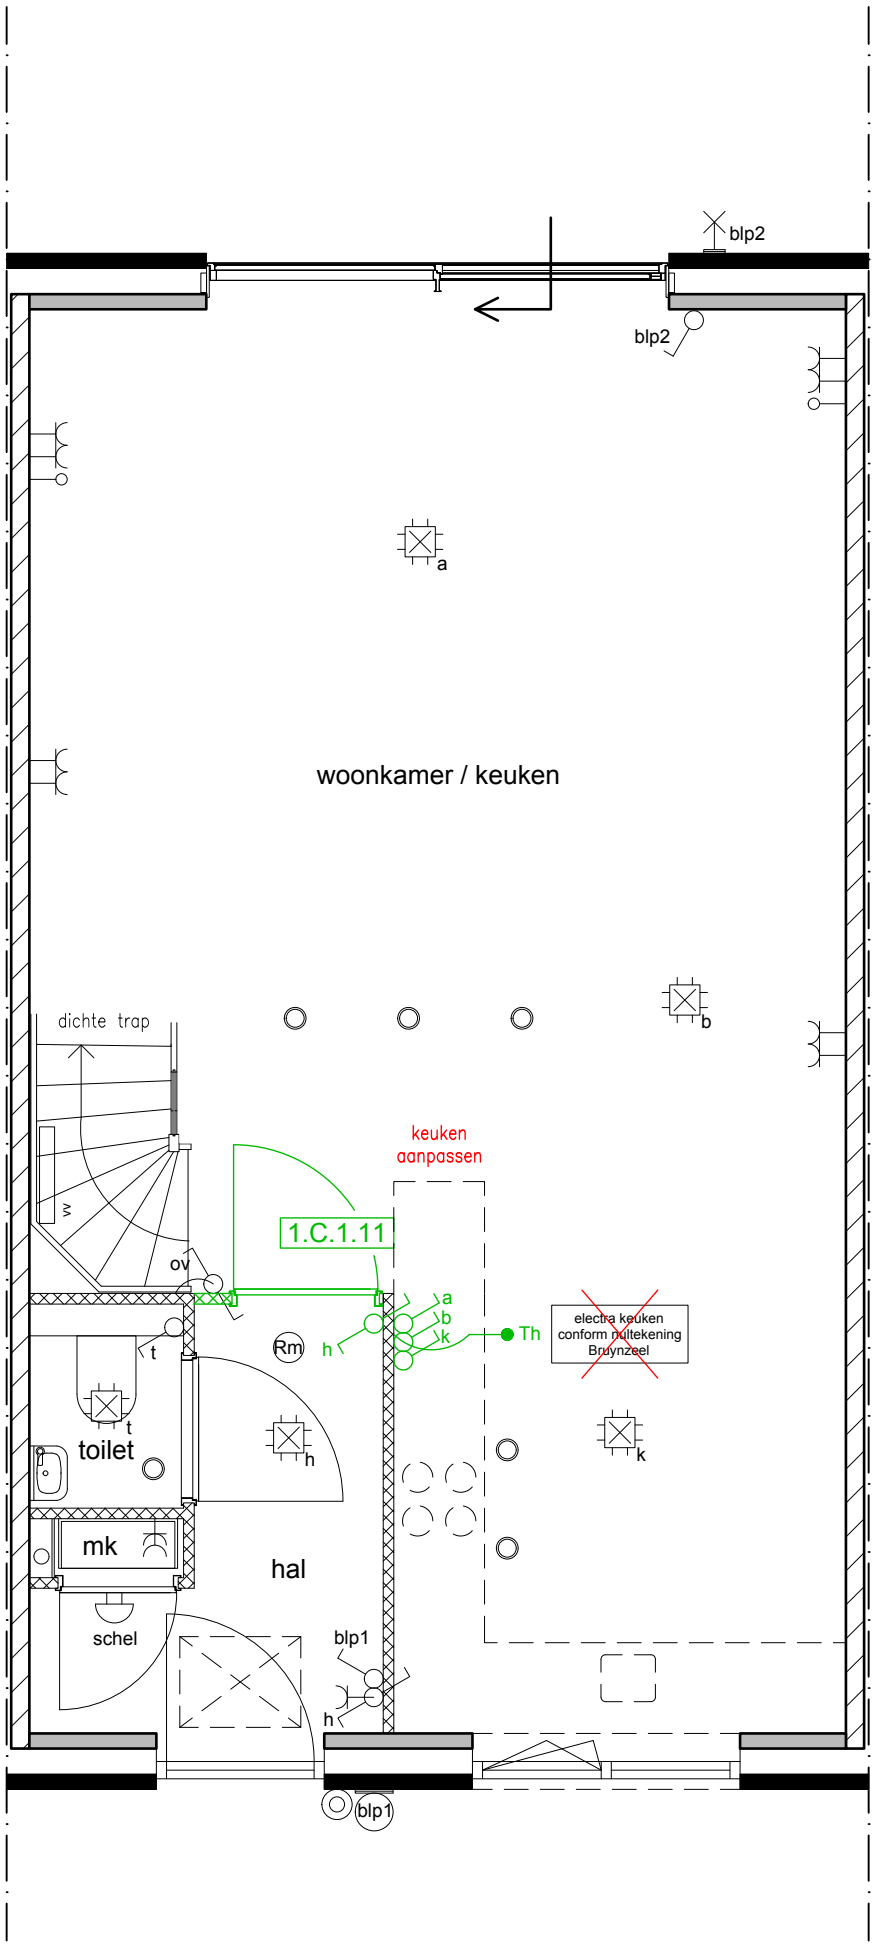


1.C.1.11 Trap in woonkamer

R006

VAN WIJNEN

Project:	Rustenburg te Puttershoek
Opdrachtgever:	Van Wijnen West B.V.
Schaal:	1:50
Datum:	21-02-2020

Getekend door: Johan Vermoen

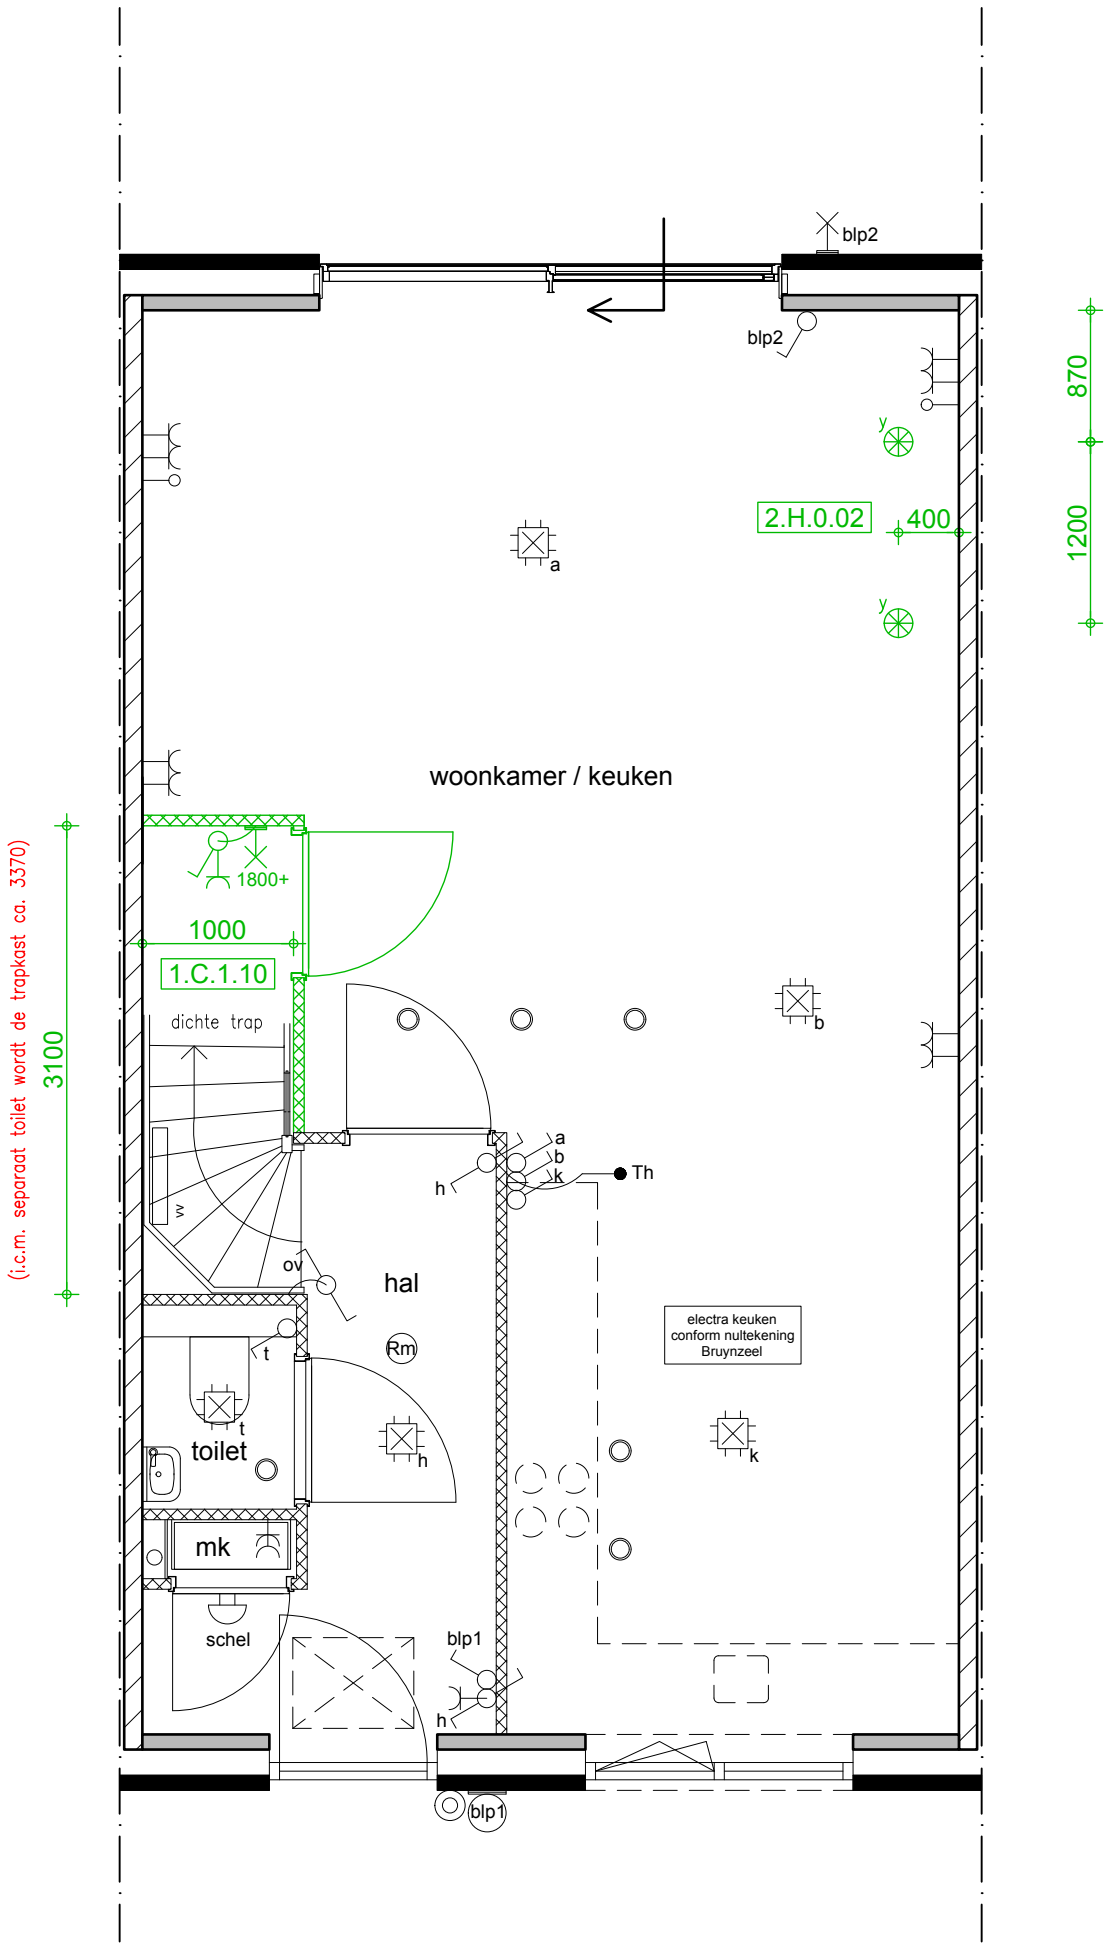

1.C.1.10 Trapkast


2.H.0.02 2 spots in woonkamer

R007

VAN WIJNEN

Project:	Rustenburg te Puttershoek
Opdrachtgever:	Van Wijnen West B.V.
Schaal:	1:50
Datum:	21-02-2020

Getekend door: Johan Vermoen

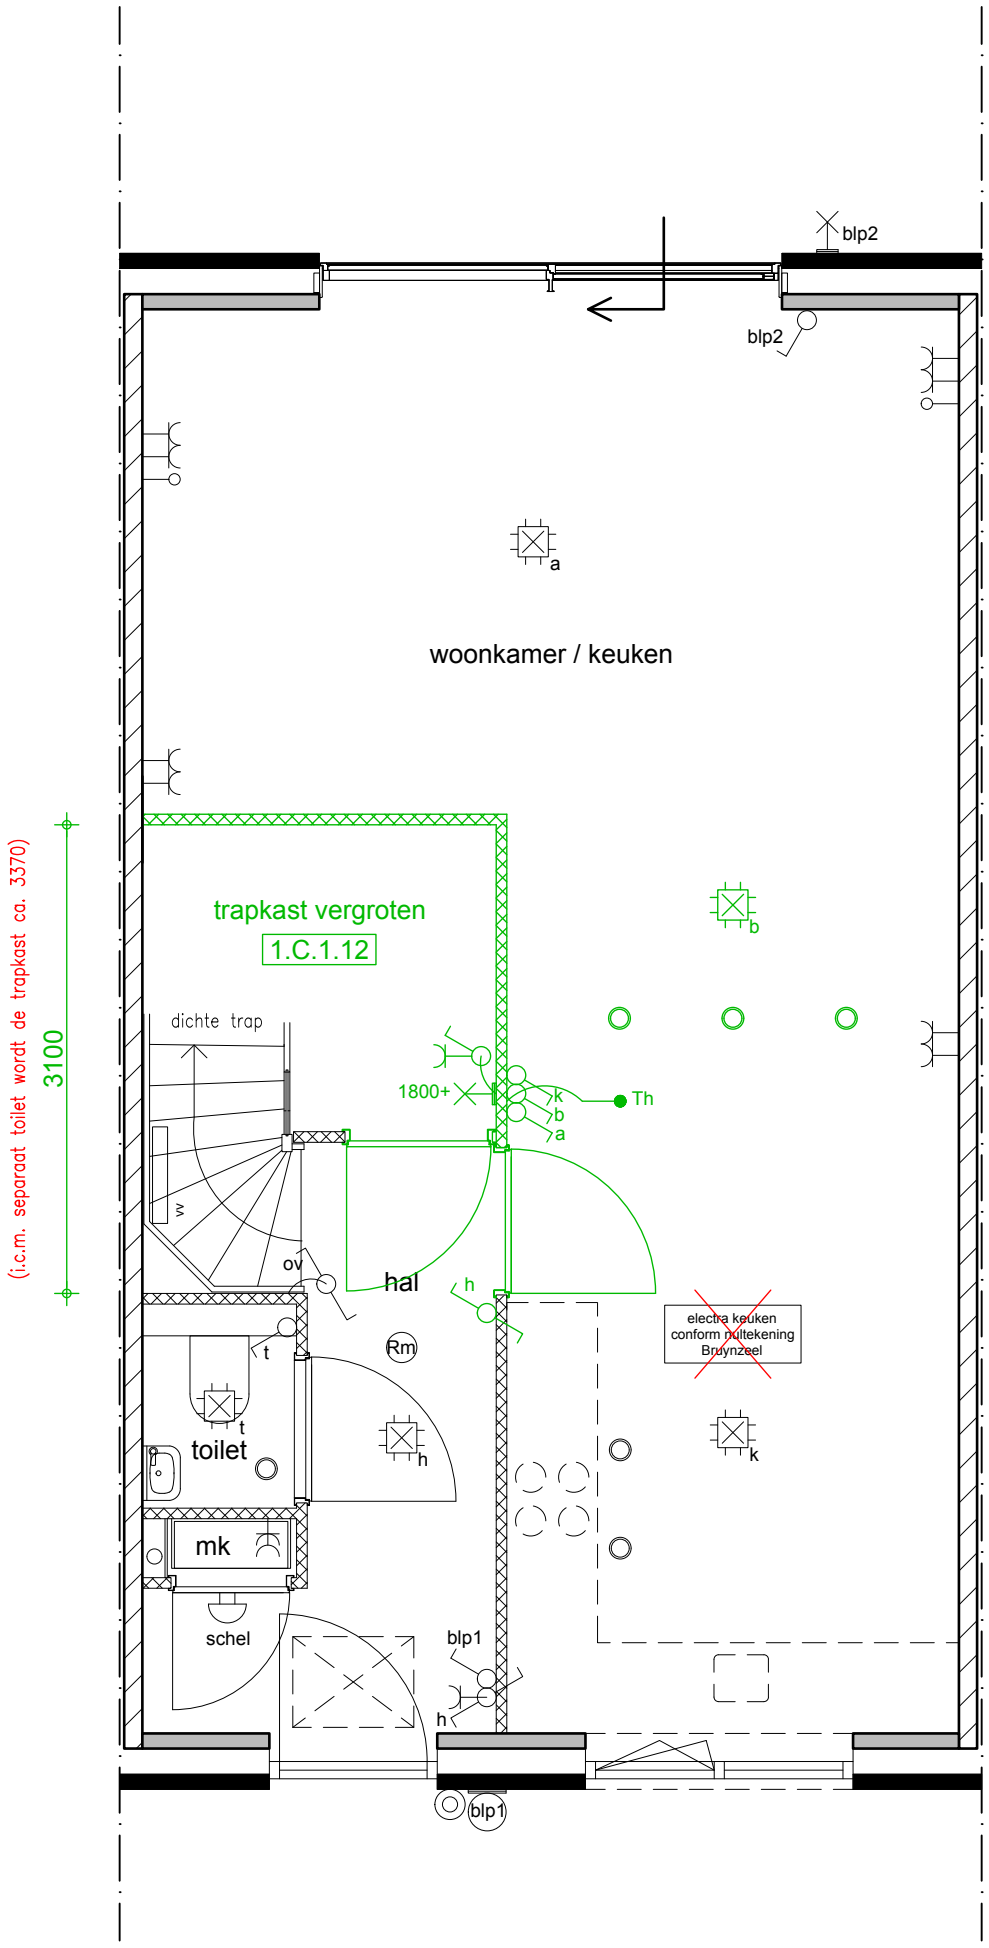


1.C.1.12 Trapkast vergroten

R008

VAN WIJNEN

Project:	Rustenburg te Puttershoek
Opdrachtgever:	Van Wijnen West B.V.
Schaal:	1:50
Datum:	21-02-2020

Getekend door: Johan Vermoen

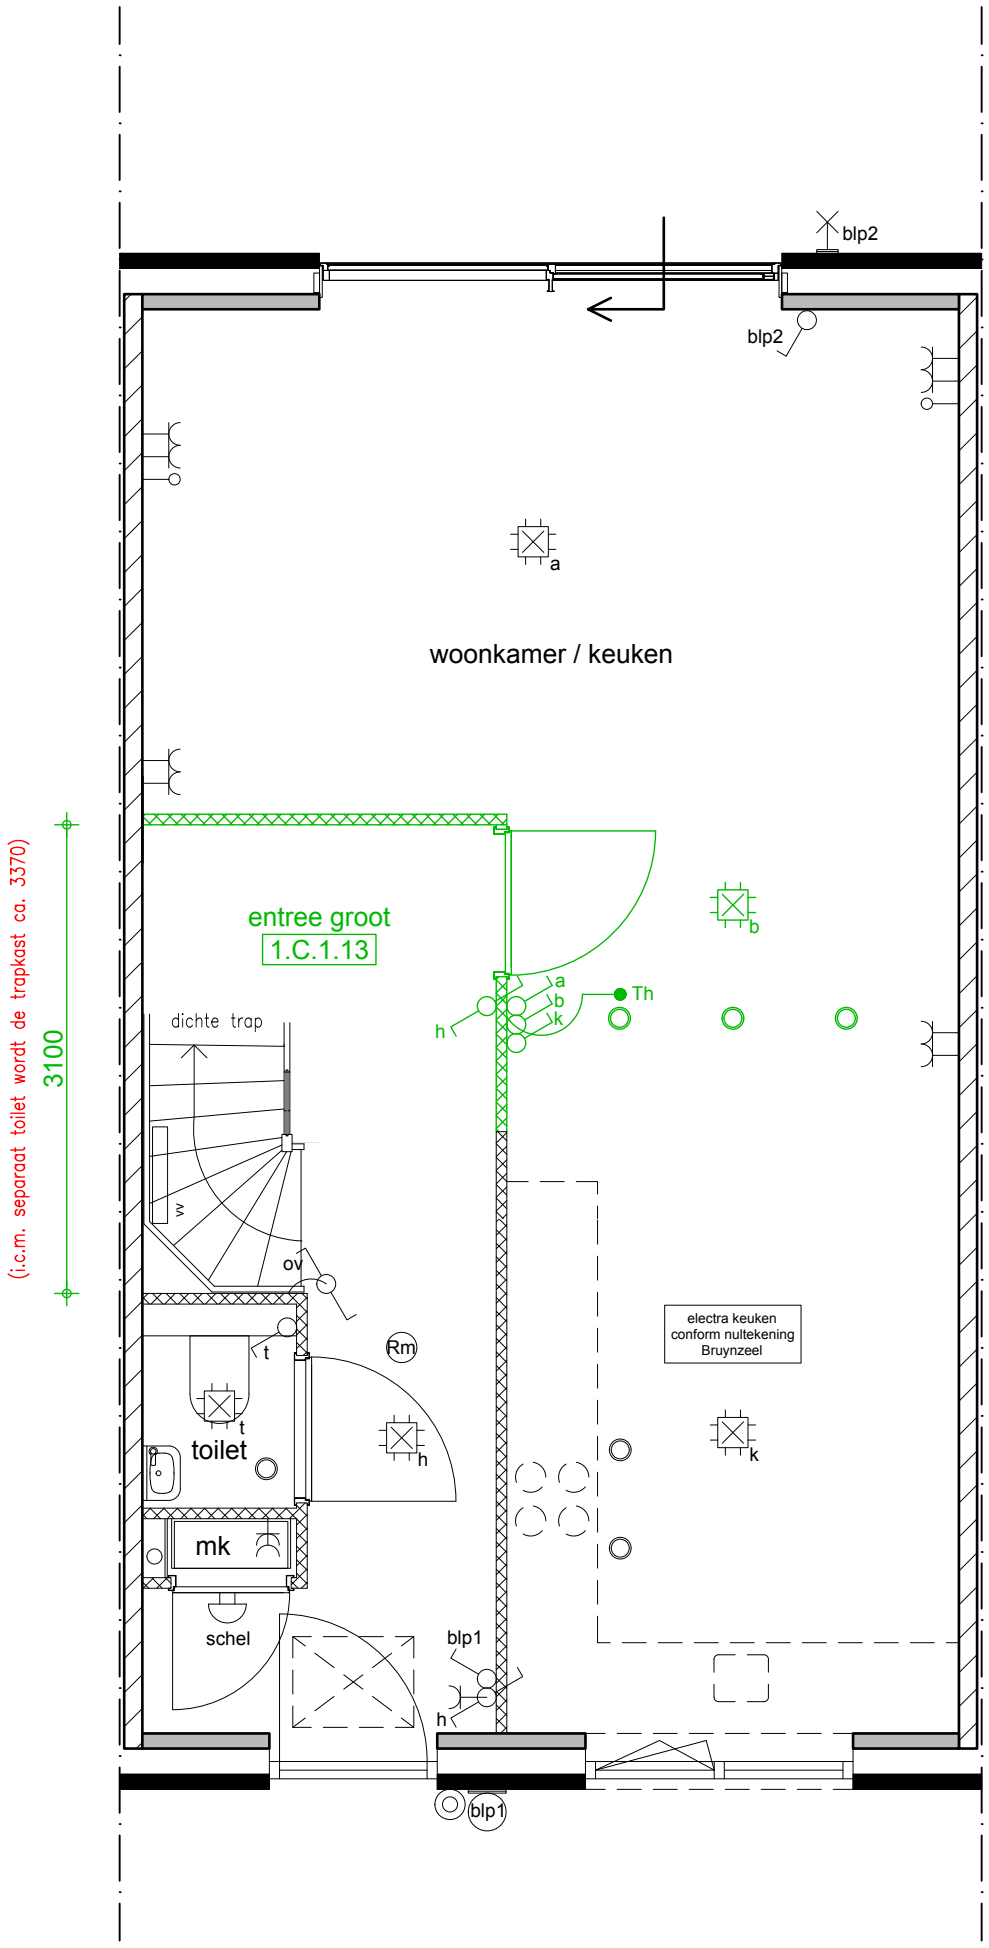


1.C.1.13 Entree groot met 1 glasdeur

R009

VAN WIJNEN

Project:	Rustenburg te Puttershoek
Opdrachtgever:	Van Wijnen West B.V.
Schaal:	1:50
Datum:	21-02-2020

Getekend door: Johan Vermoen

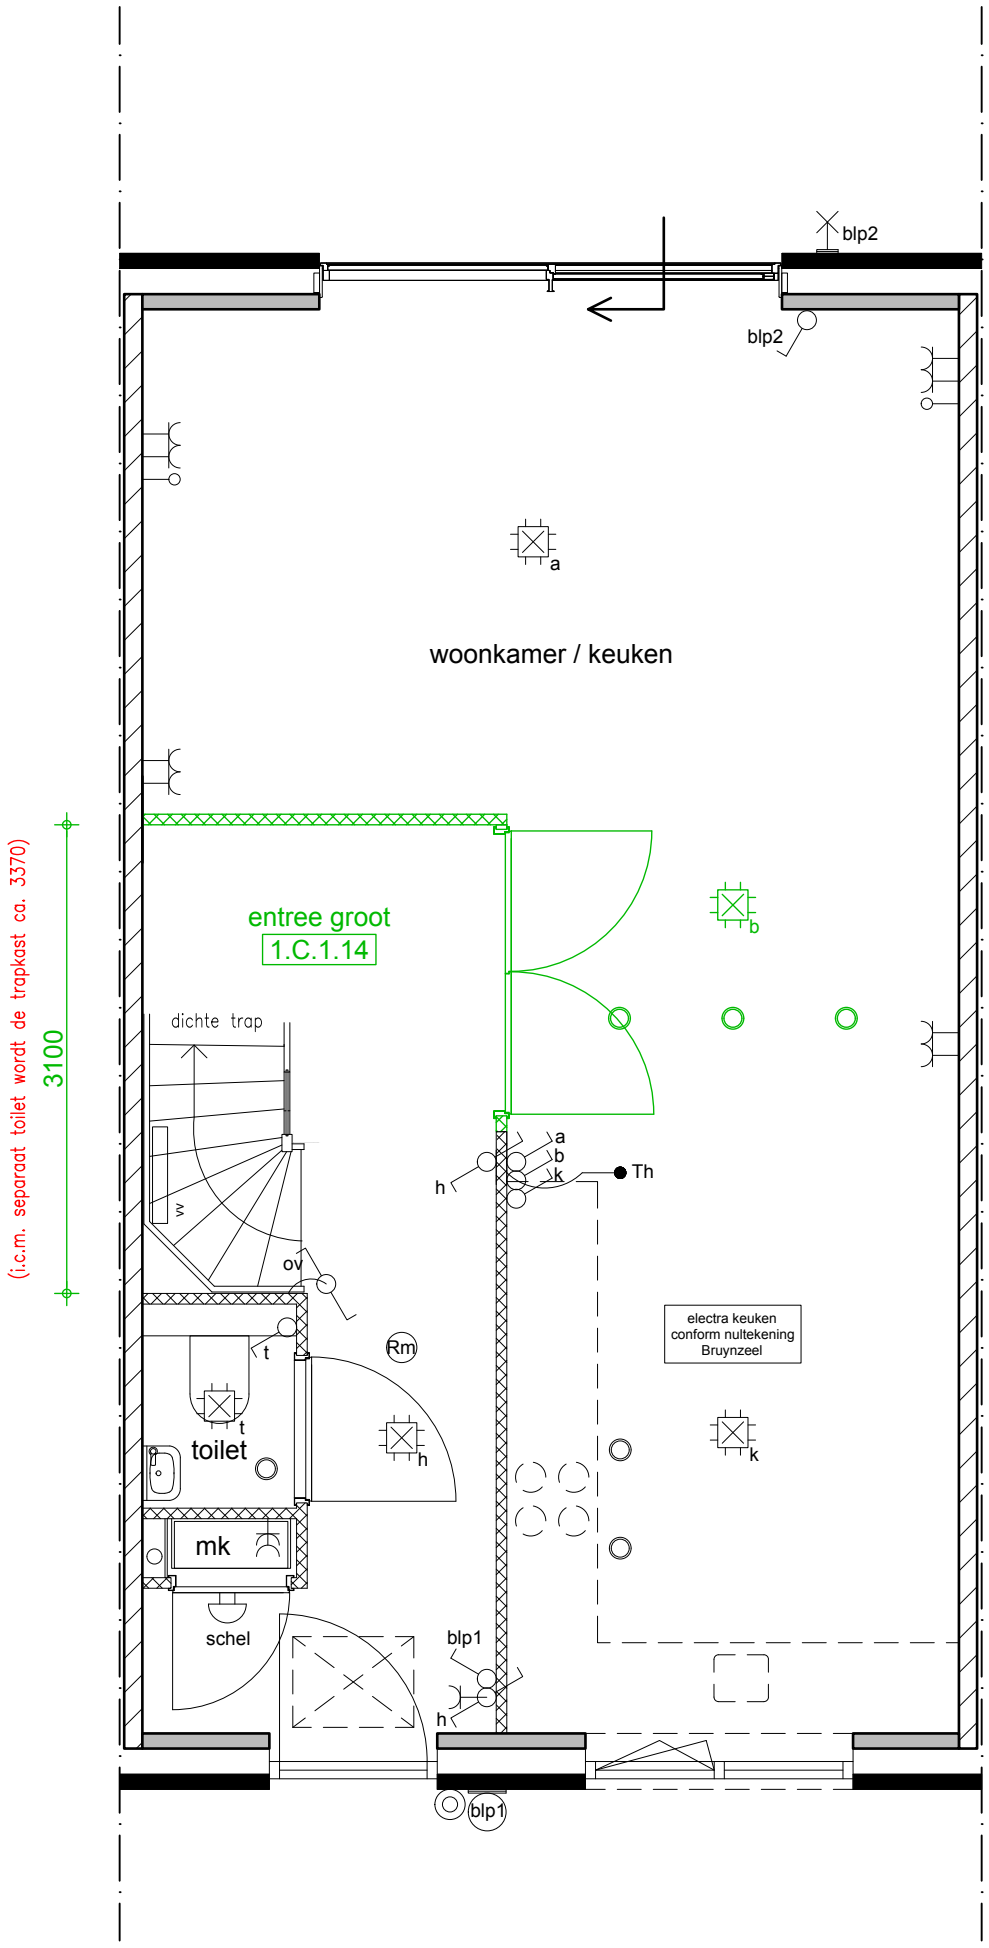


1.C.1.14 Entree groot met 2 glasdeuren

R010

VAN WIJNEN

Project:	Rustenburg te Puttershoek
Opdrachtgever:	Van Wijnen West B.V.
Schaal:	1:50
Datum:	21-02-2020

Getekend door: Johan Vermoen

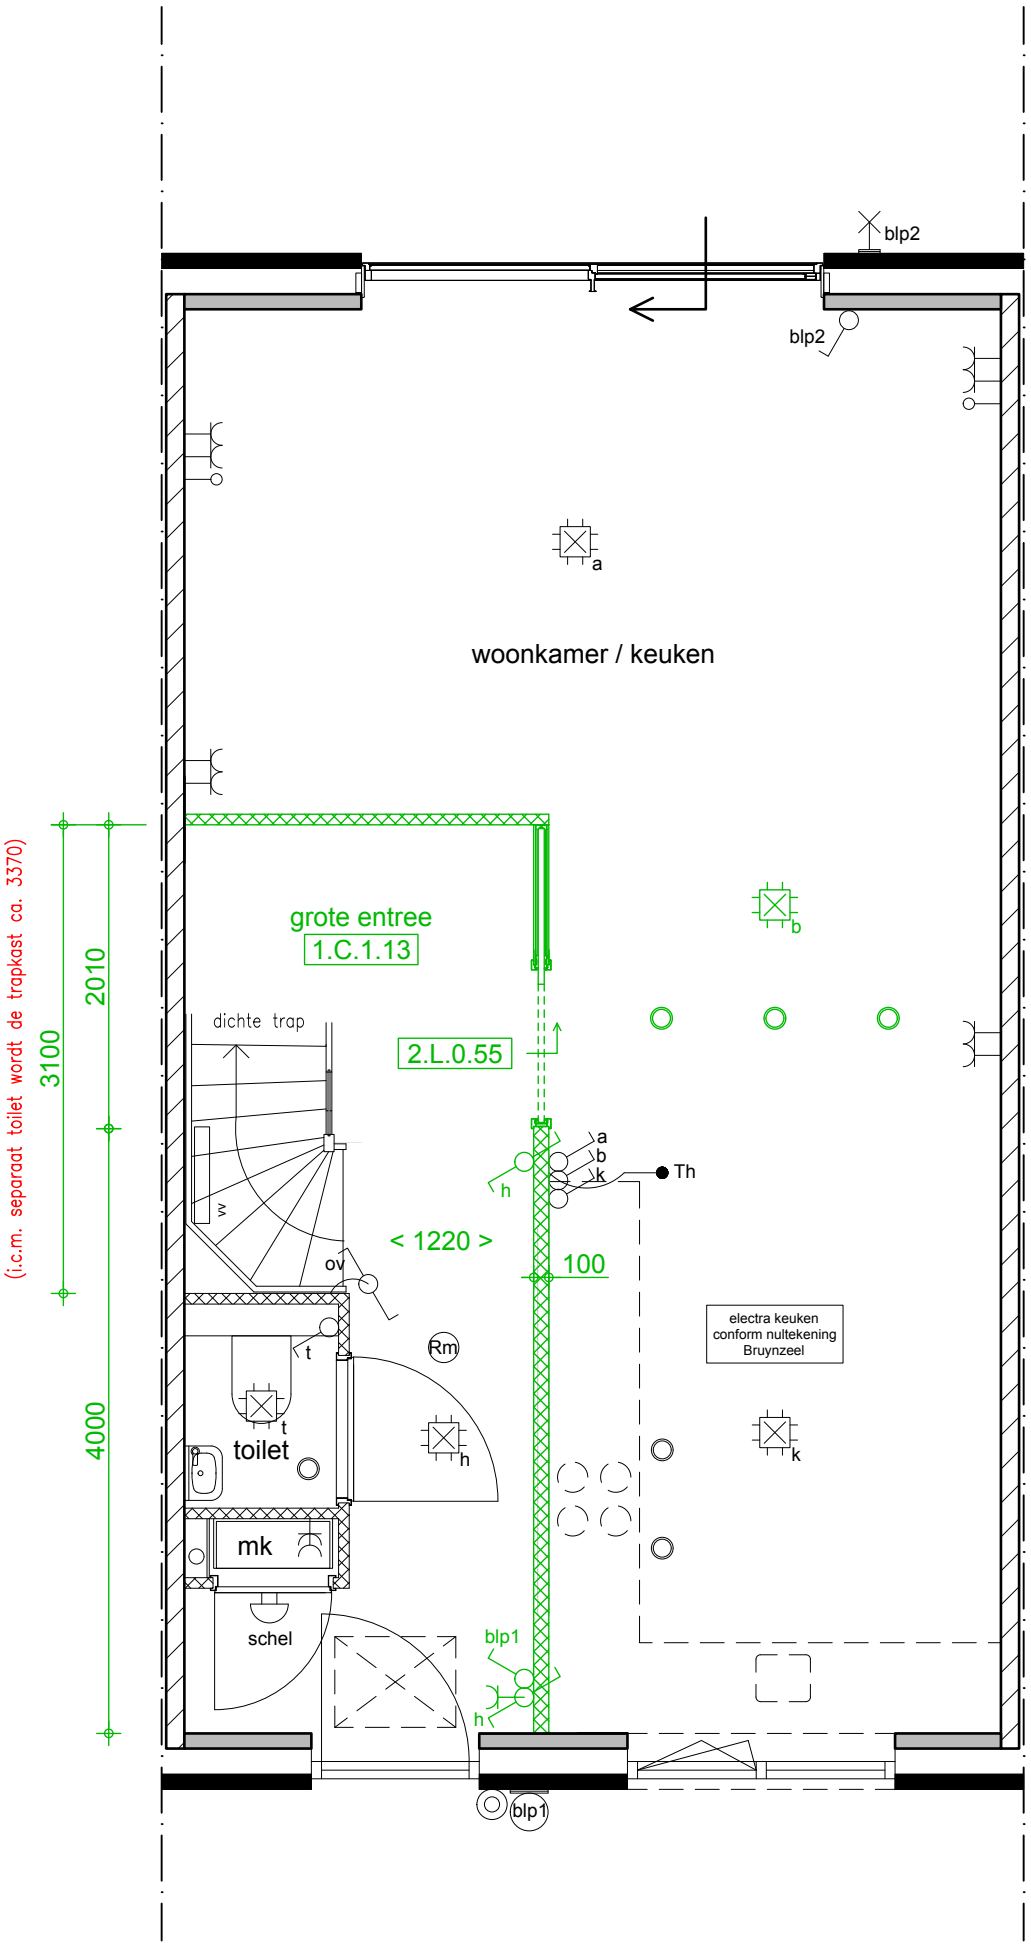


2.L.0.55 Schuifdeur in de wand

R011

VAN WIJNEN

Project:	Rustenburg te Puttershoek
Opdrachtgever:	Van Wijnen West B.V.
Schaal:	1:50
Datum:	21-02-2020

Getekend door: Johan Vermoen

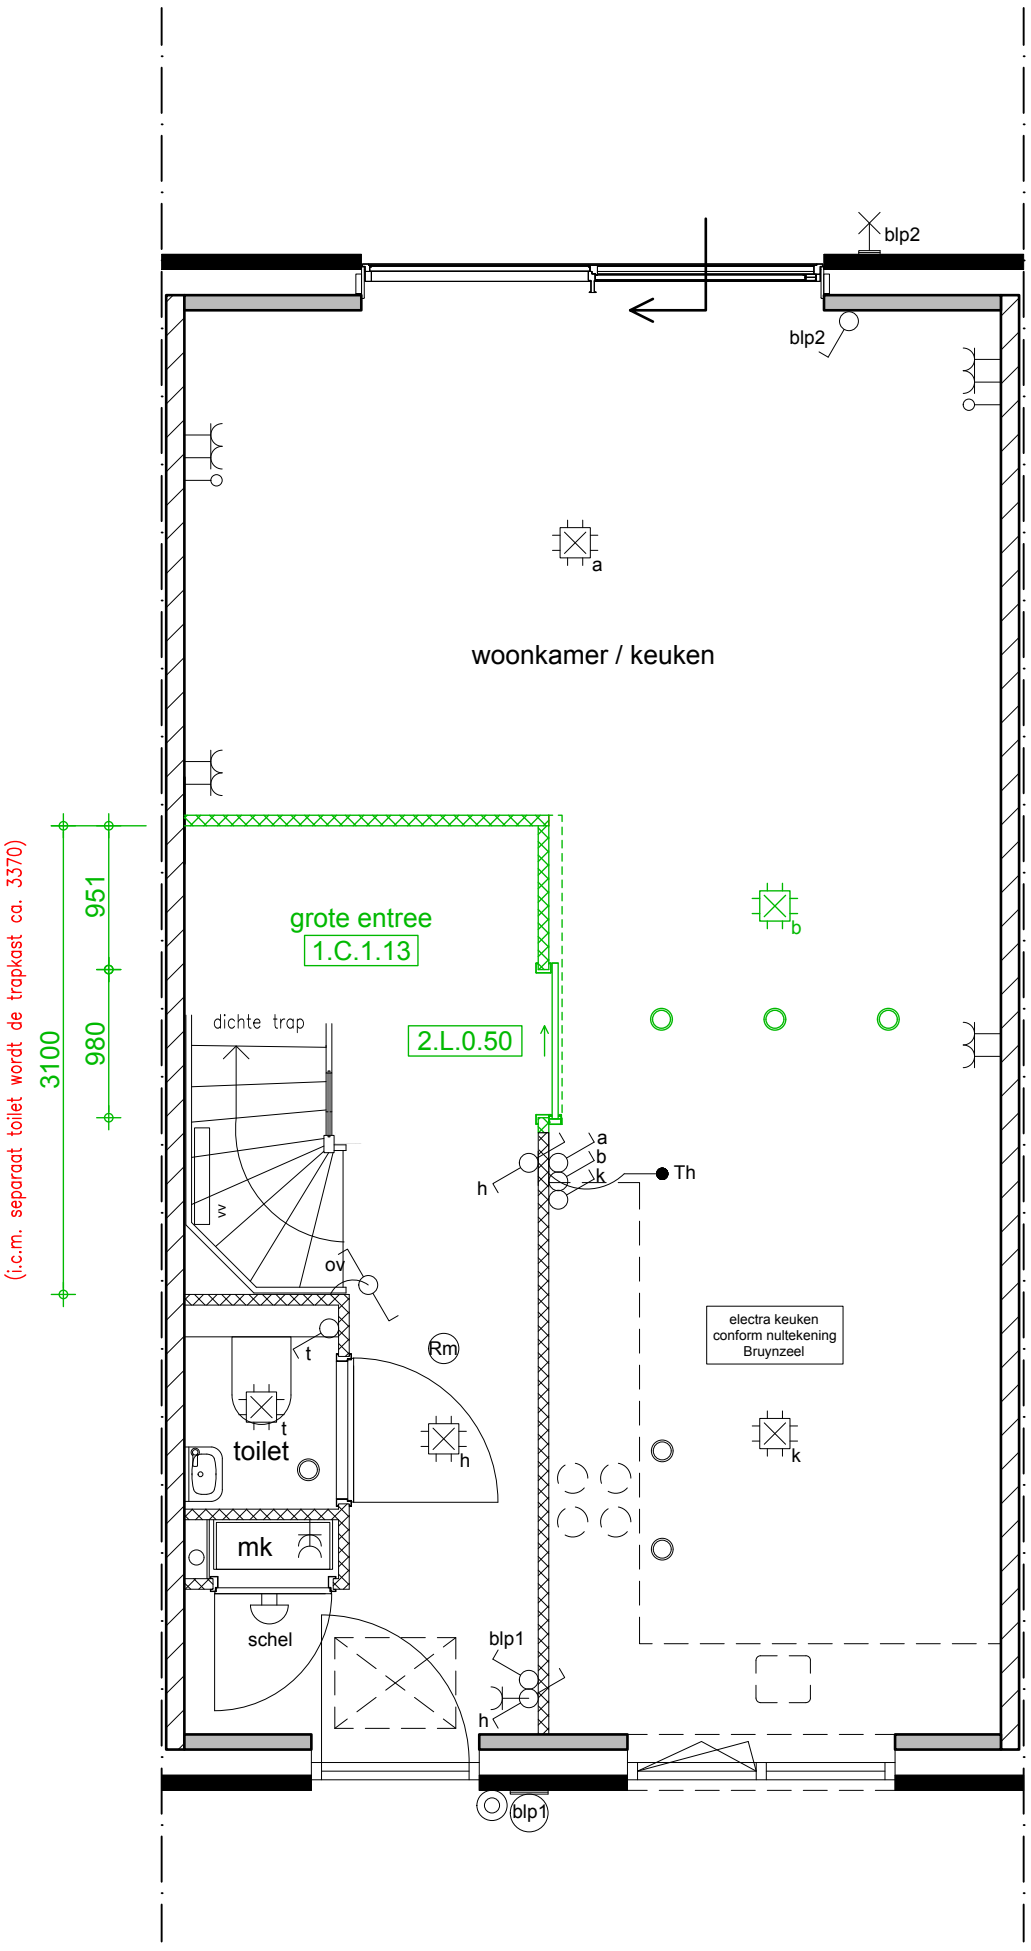


2.L.0.50 Schuifdeur voor de wand

R012

VAN WIJNEN

Project:	Rustenburg te Puttershoek
Opdrachtgever:	Van Wijnen West B.V.
Schaal:	1:50
Datum:	21-02-2020

Getekend door: Johan Vermoen

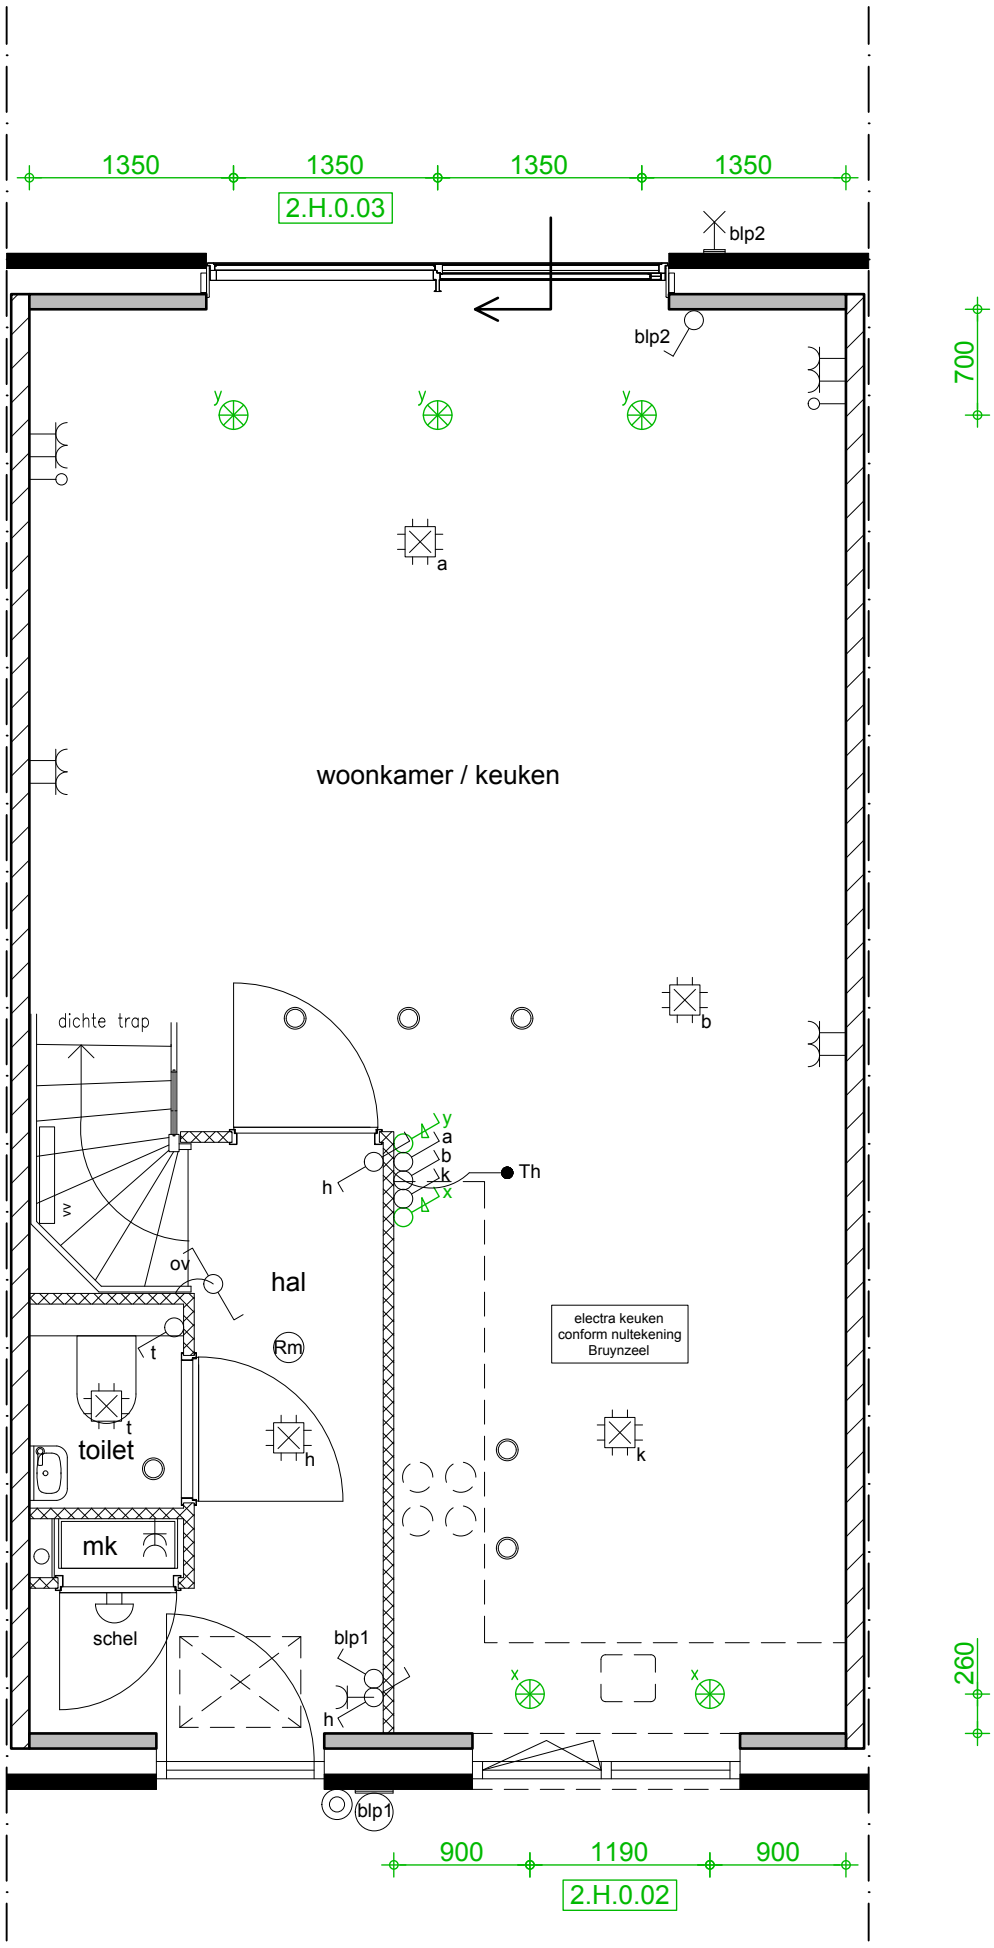


2.H.0.02 2 spots aan voorgevel
2.H.0.03 3 spots aan achtergevel

R013

VAN WIJNEN

Project:	Rustenburg te Puttershoek
Opdrachtgever:	Van Wijnen West B.V.
Schaal:	1:50
Datum:	21-02-2020

Getekend door: Johan Vermoen

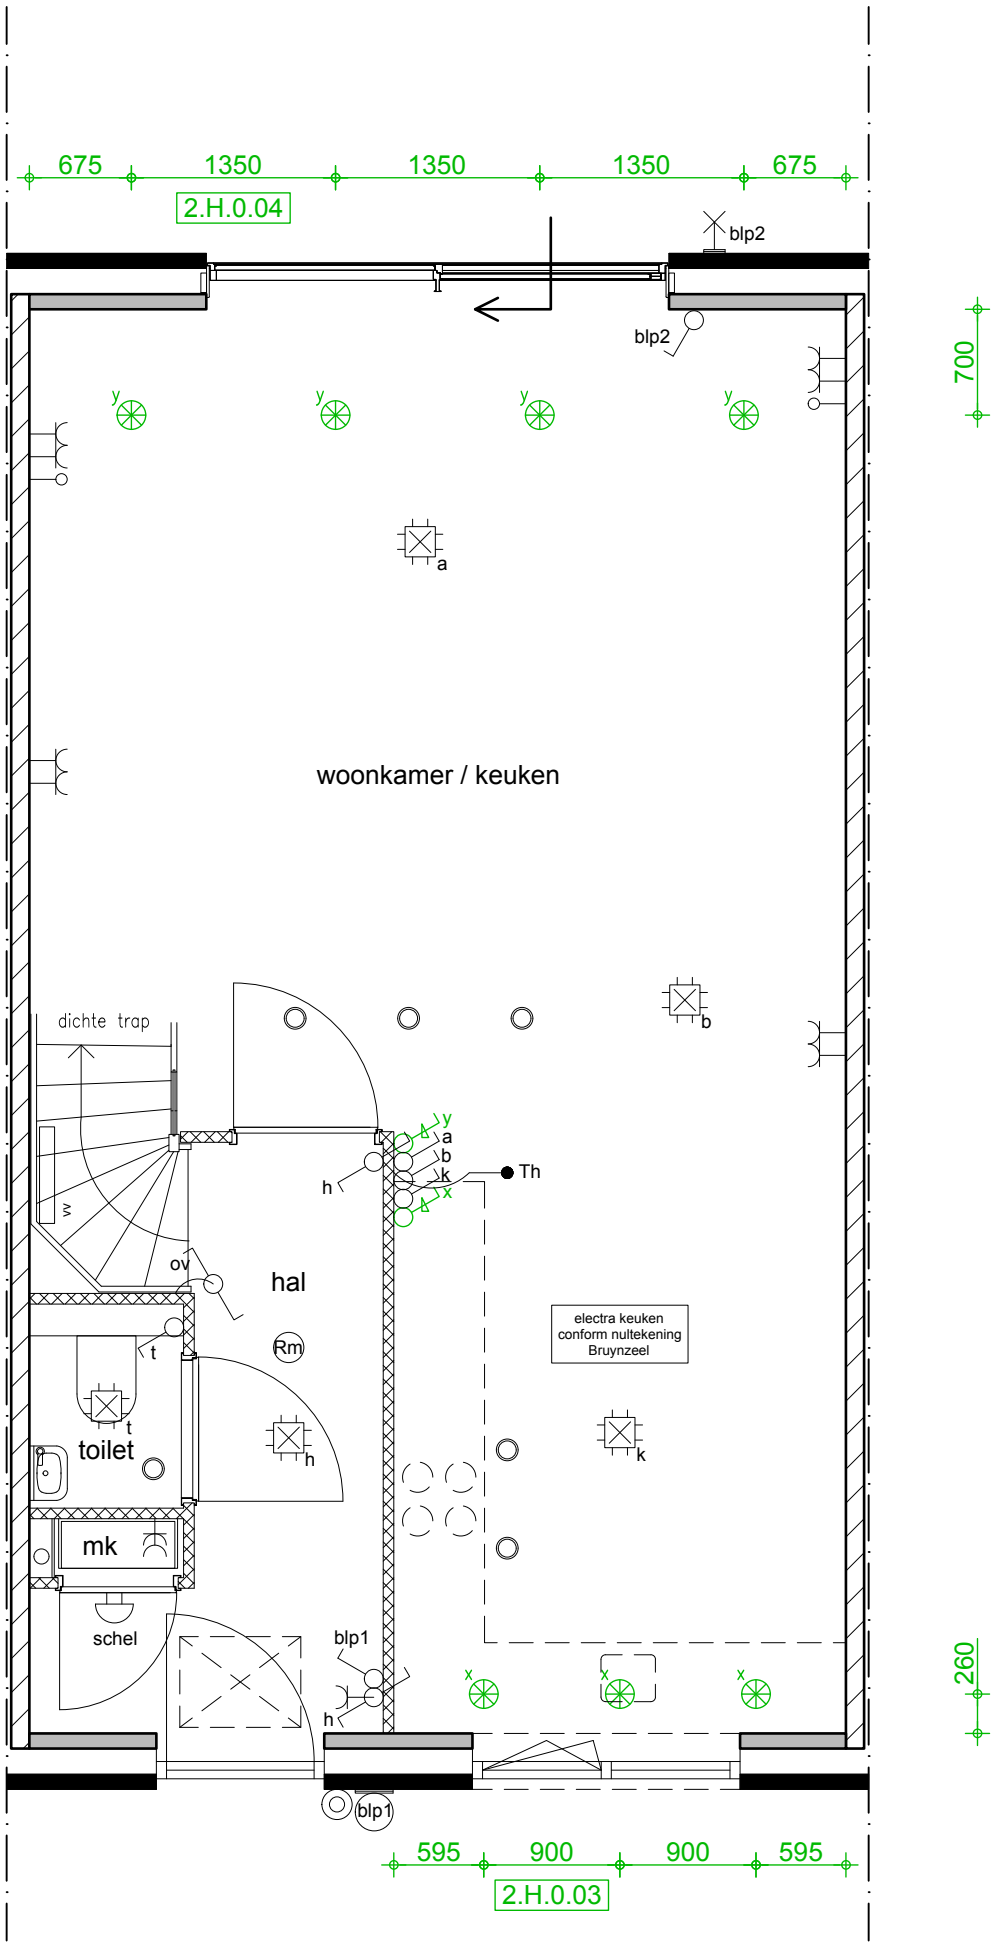

2.H.0.03 3 spots aan voorgevel


2.H.0.04 4 spots aan achtergevel

R014

VAN WIJNEN

Project:	Rustenburg te Puttershoek
Opdrachtgever:	Van Wijnen West B.V.
Schaal:	1:50
Datum:	21-02-2020

Getekend door: Johan Vermoen

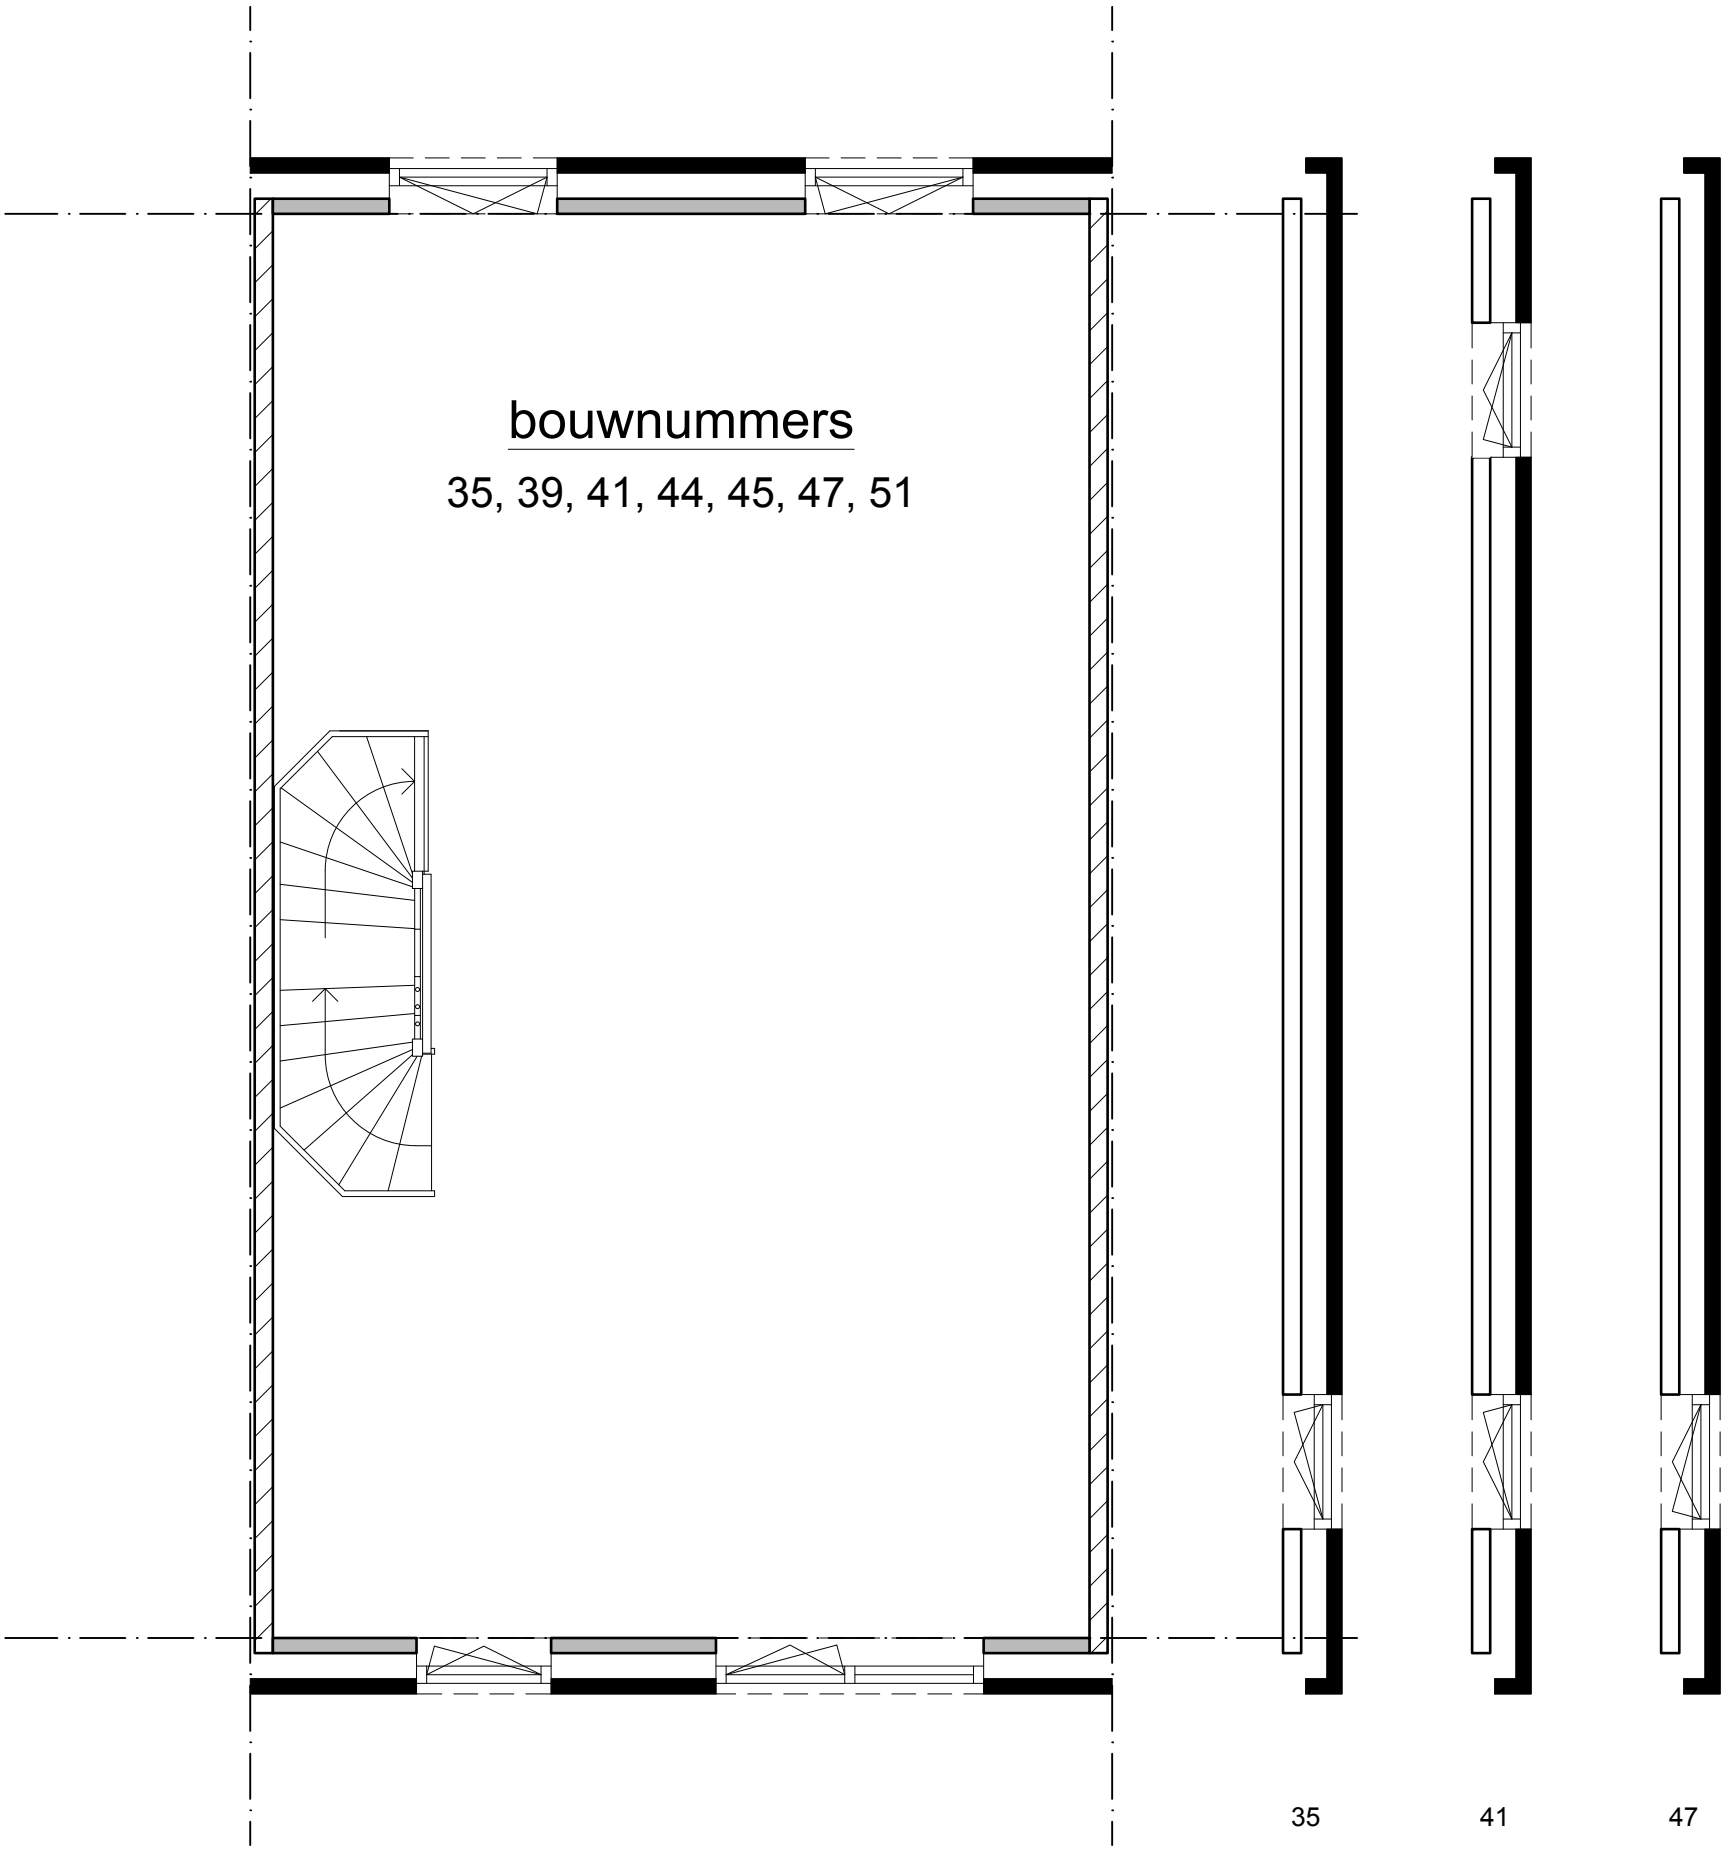


R100

VAN WIJNEN

Project:	Rustenburg te Puttershoek
Opdrachtgever:	Van Wijnen West B.V.
Schaal:	1:50
Datum:	21-02-2020

Getekend door: Johan Vermoen

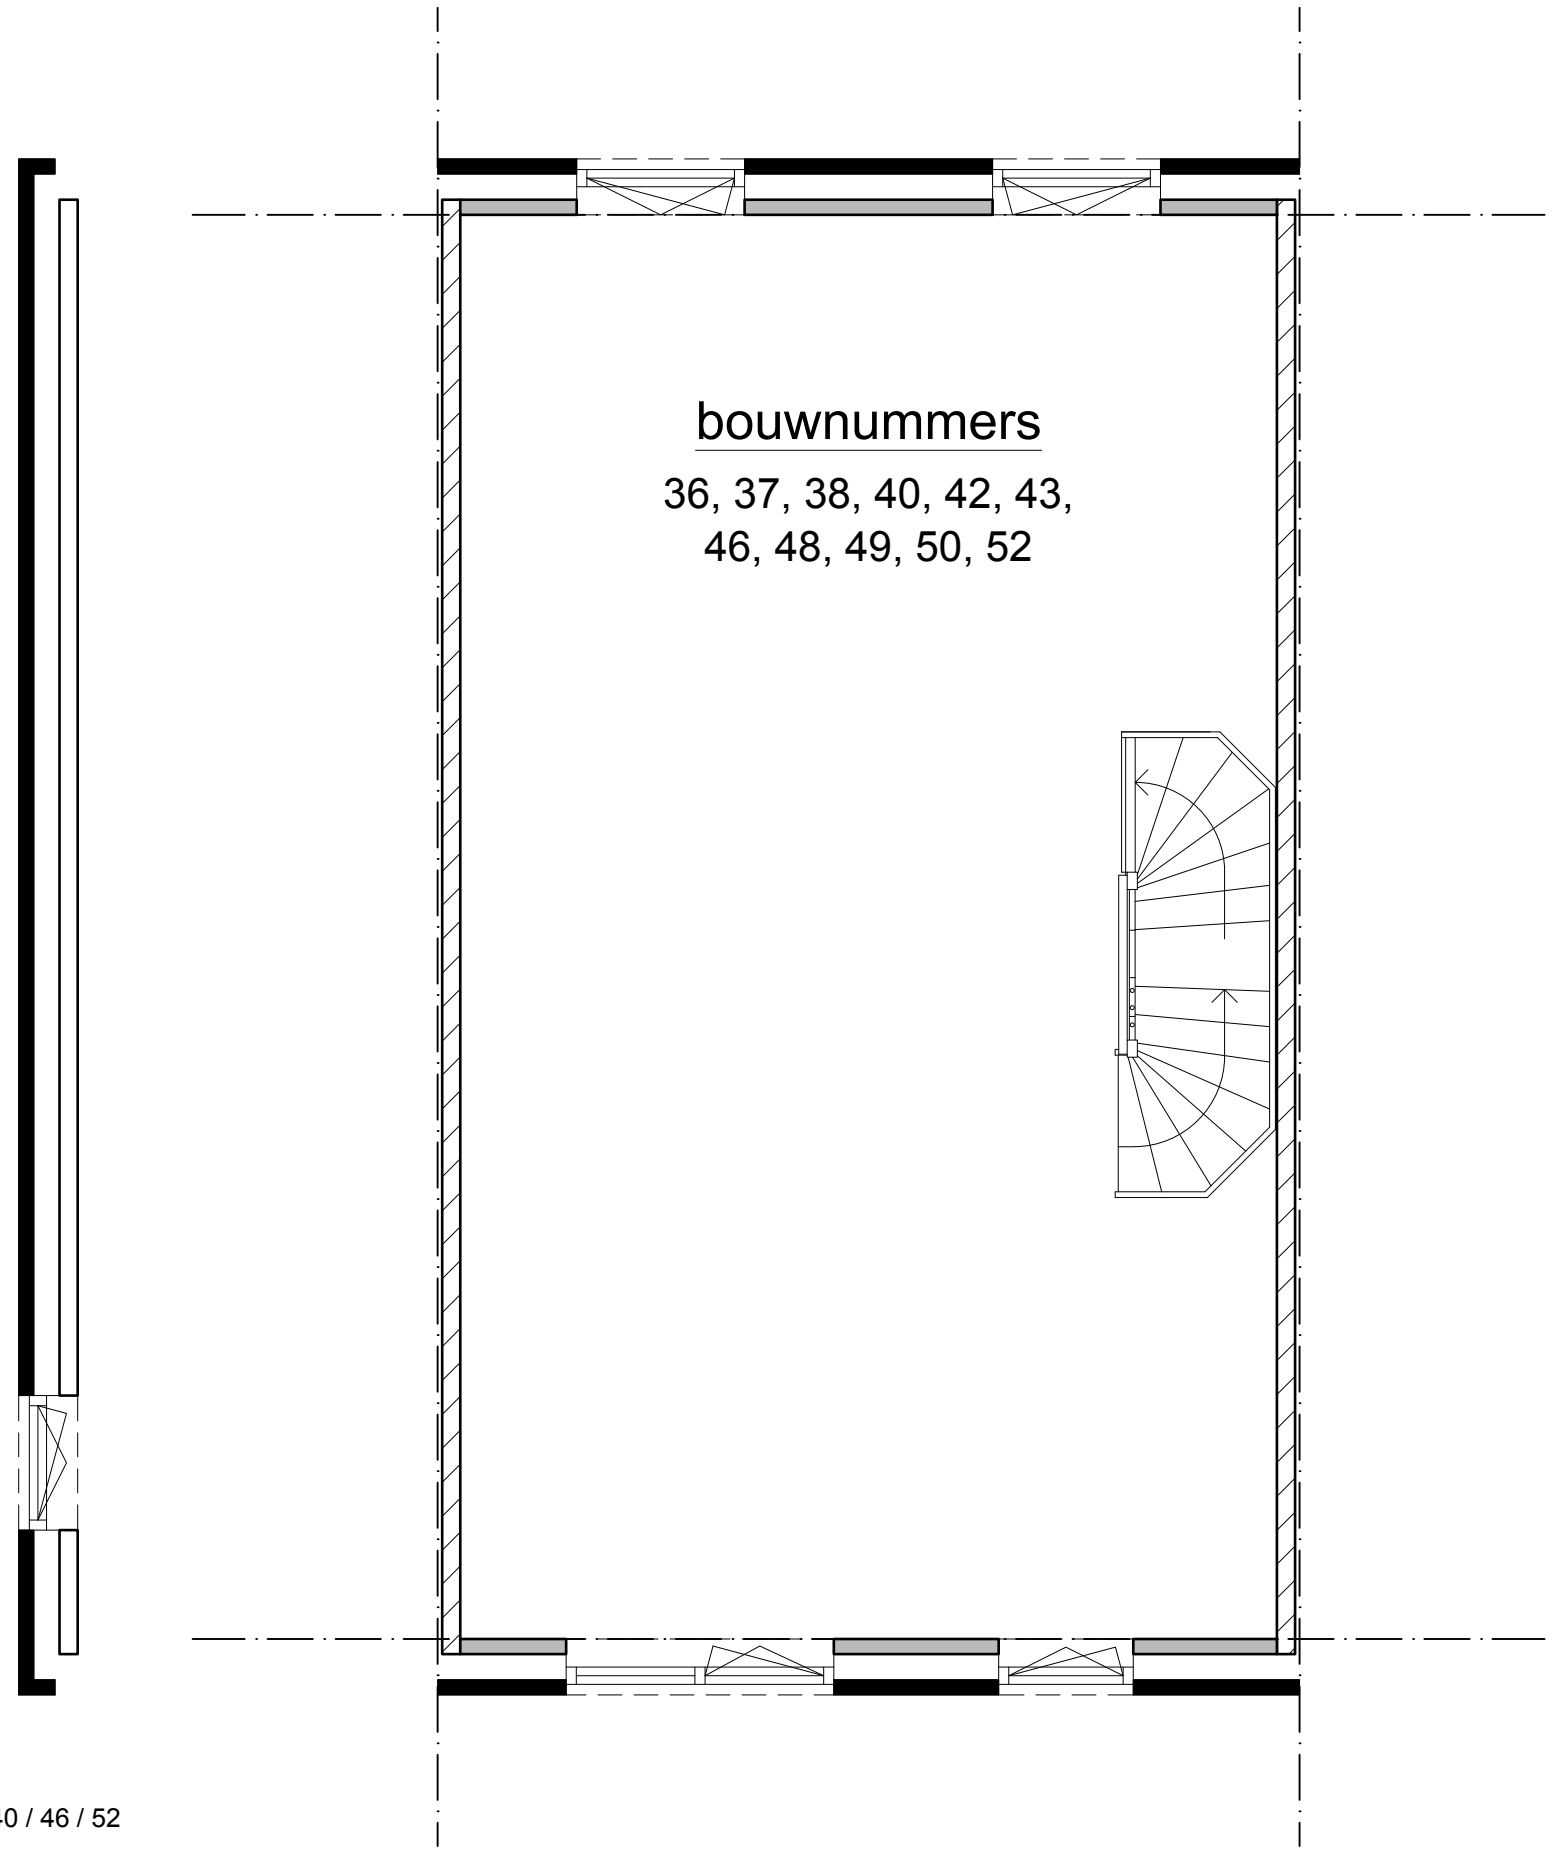


R100s

VAN WIJNEN

Project:	Rustenburg te Puttershoek
Opdrachtgever:	Van Wijnen West B.V.
Schaal:	1:50
Datum:	21-02-2020

Getekend door: Johan Vermoen

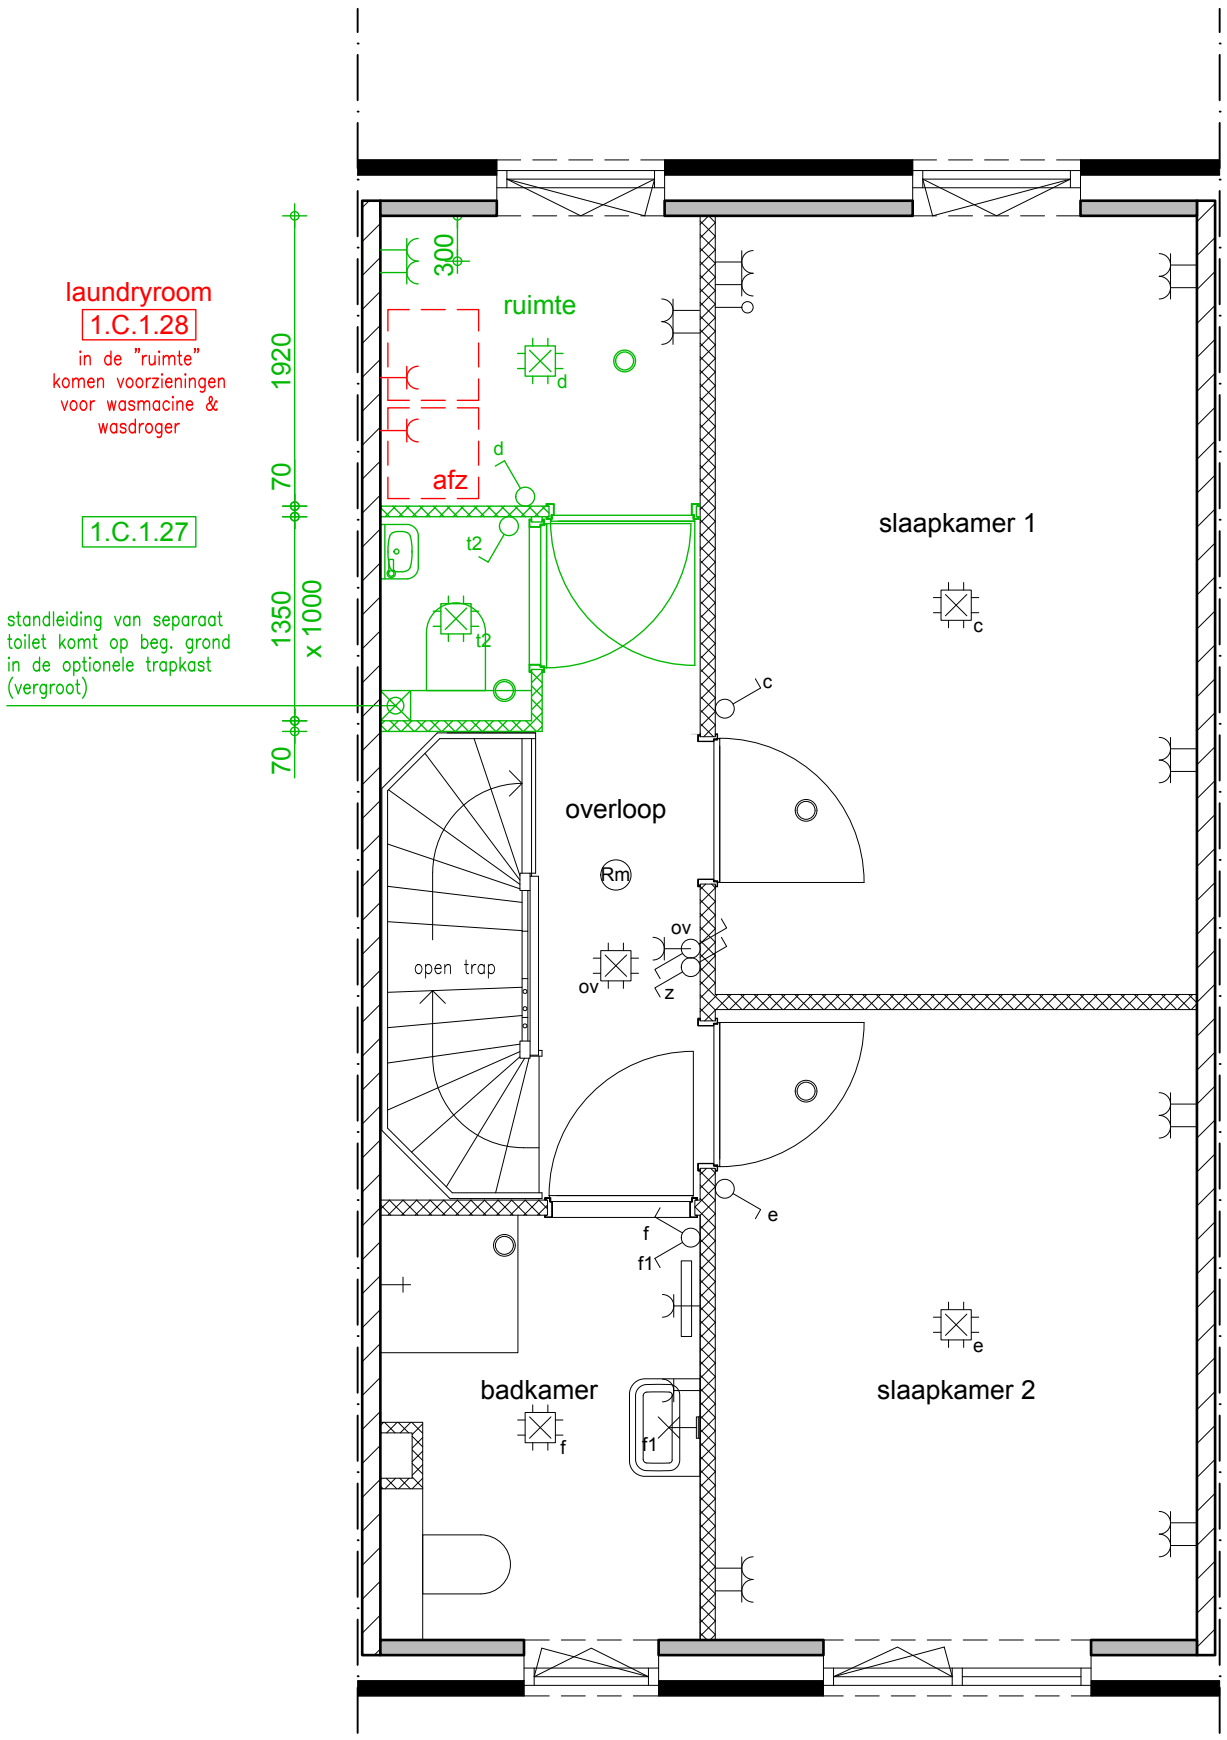

1.C.1.27 Separaat toilet en kleine kamer

1.C.1.28 Separaat toilet en laundry room


in rood aangegeven de aanvulling t.o.v. 1.C.1.27

VAN WIJNEN

Project:	Rustenburg te Puttershoek
Opdrachtgever:	Van Wijnen West B.V.
Schaal:	1:50
Datum:	21-02-2020

Getekend door: Johan Vermoen

R101

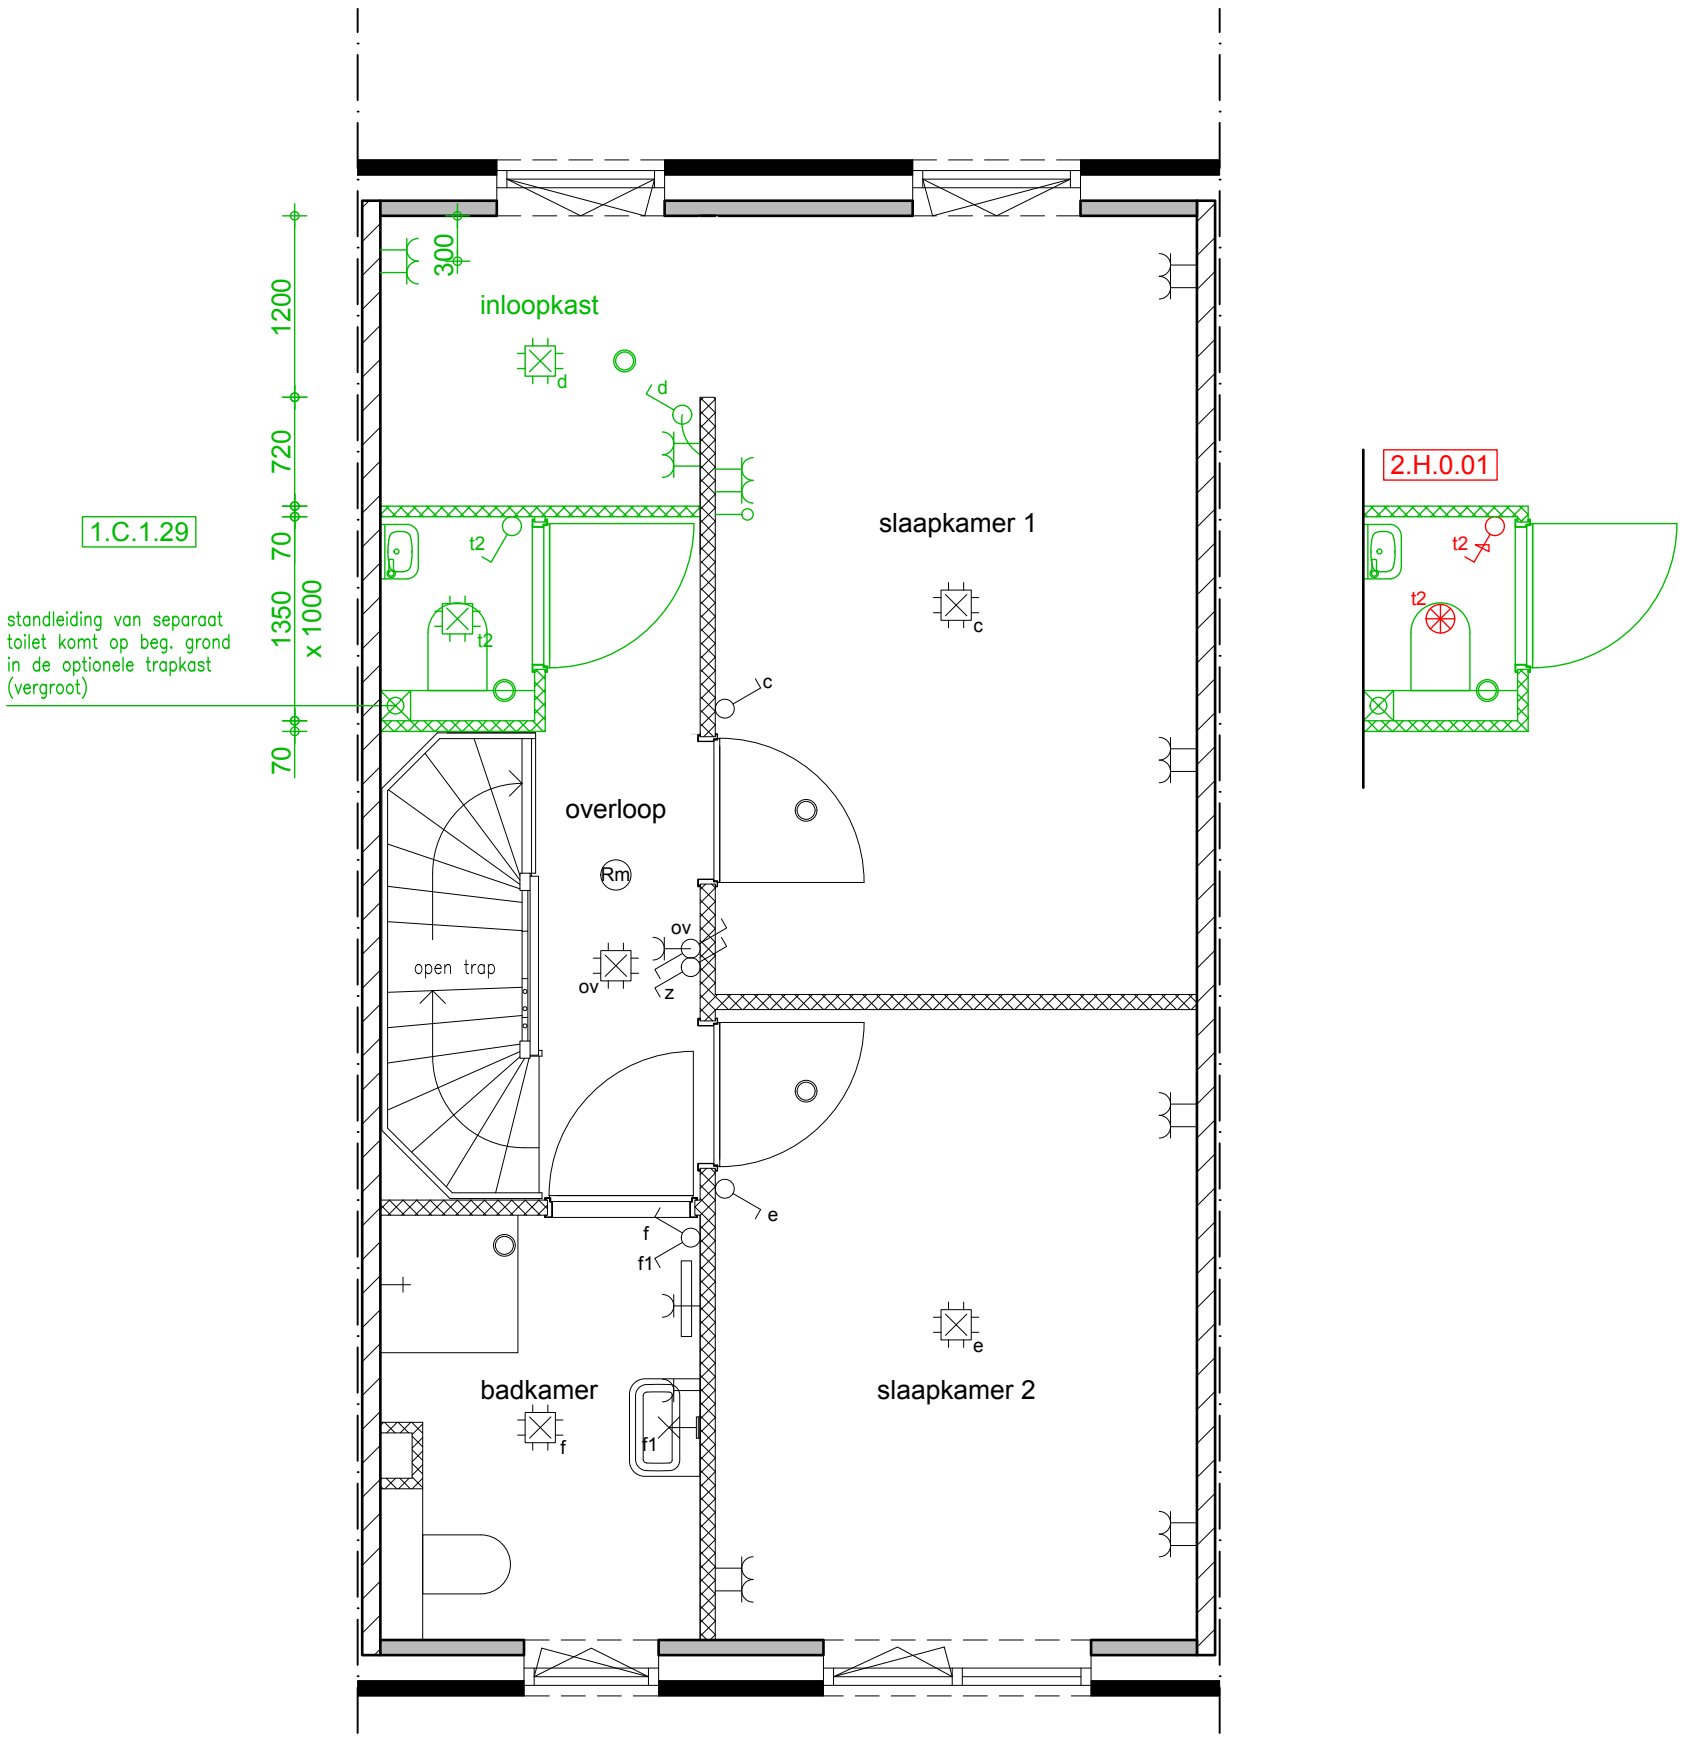

1.C.1.29 Separaat toilet i.c.m. inloopkast


2.H.0.01 Spot i.p.v. lichtpunt in toilet

R102

VAN WIJNEN

Project:	Rustenburg te Puttershoek
Opdrachtgever:	Van Wijnen West B.V.
Schaal:	1:50
Datum:	21-02-2020

Getekend door: Johan Vermoen

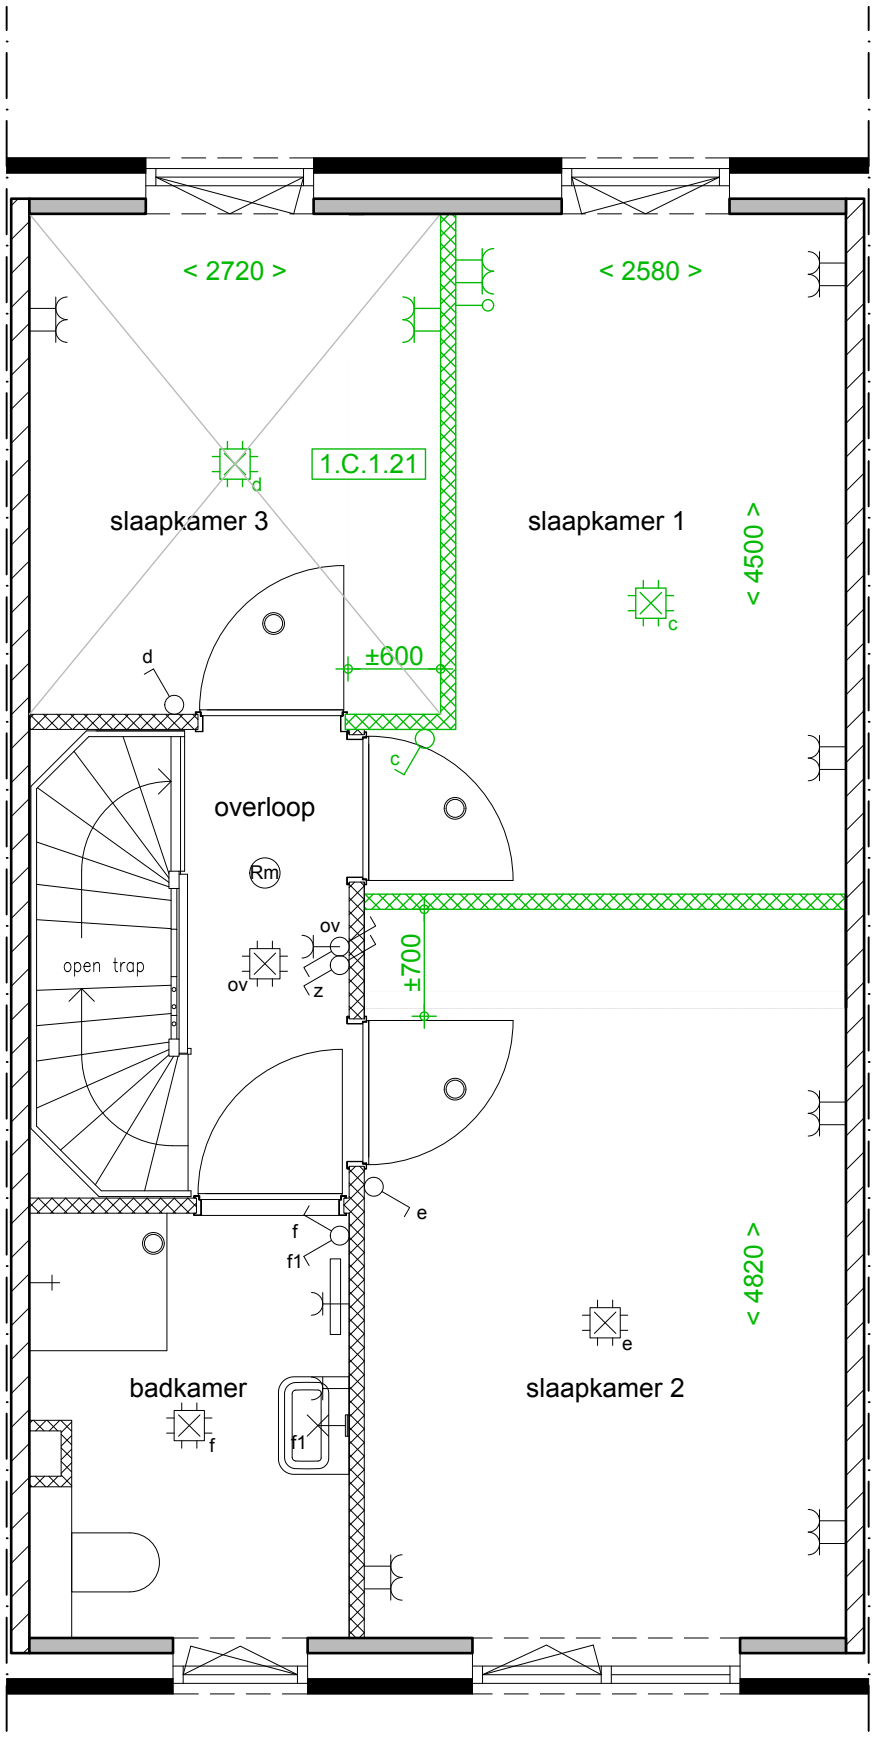


1.C.1.21 Twee ruime kinderkamers

R103

VAN WIJNEN

Project:	Rustenburg te Puttershoek
Opdrachtgever:	Van Wijnen West B.V.
Schaal:	1:50
Datum:	21-02-2020

Getekend door: Johan Vermoen

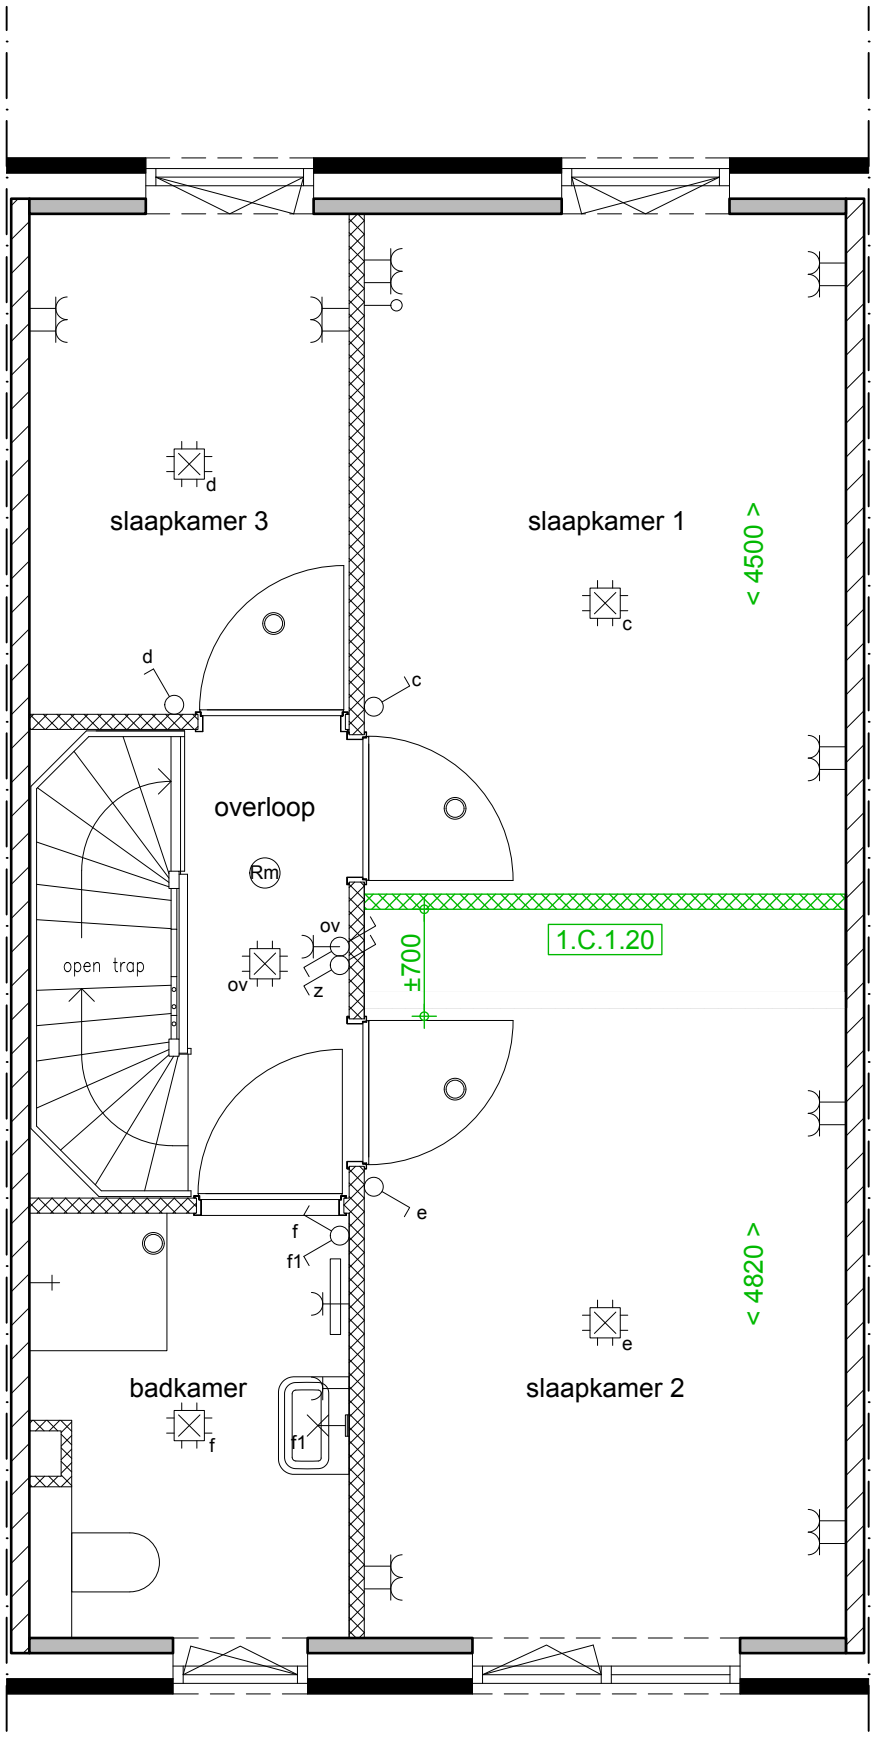


1.C.1.20 Slaapkamer 2 vergroten

R104

VAN WIJNEN

Project:	Rustenburg te Puttershoek
Opdrachtgever:	Van Wijnen West B.V.
Schaal:	1:50
Datum:	21-02-2020

Getekend door: Johan Vermoen

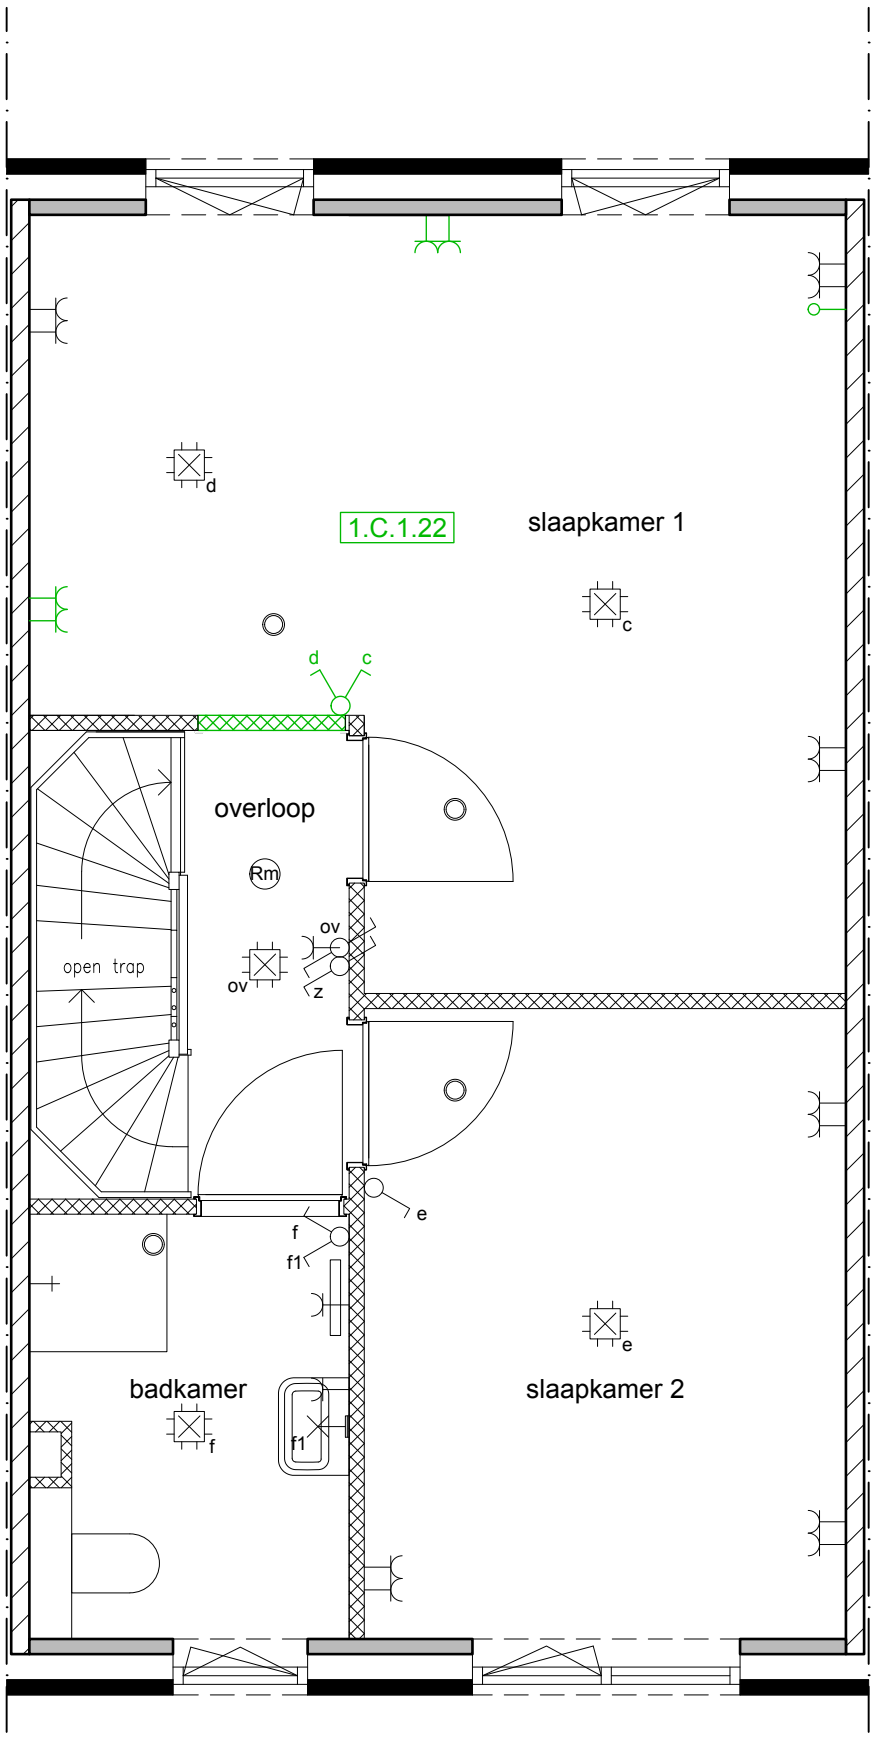


1.C.1.22 Samenvoegen slaapkamer 1 en 3

R105

VAN WIJNEN

Project:	Rustenburg te Puttershoek
Opdrachtgever:	Van Wijnen West B.V.
Schaal:	1:50
Datum:	21-02-2020

Getekend door: Johan Vermoen

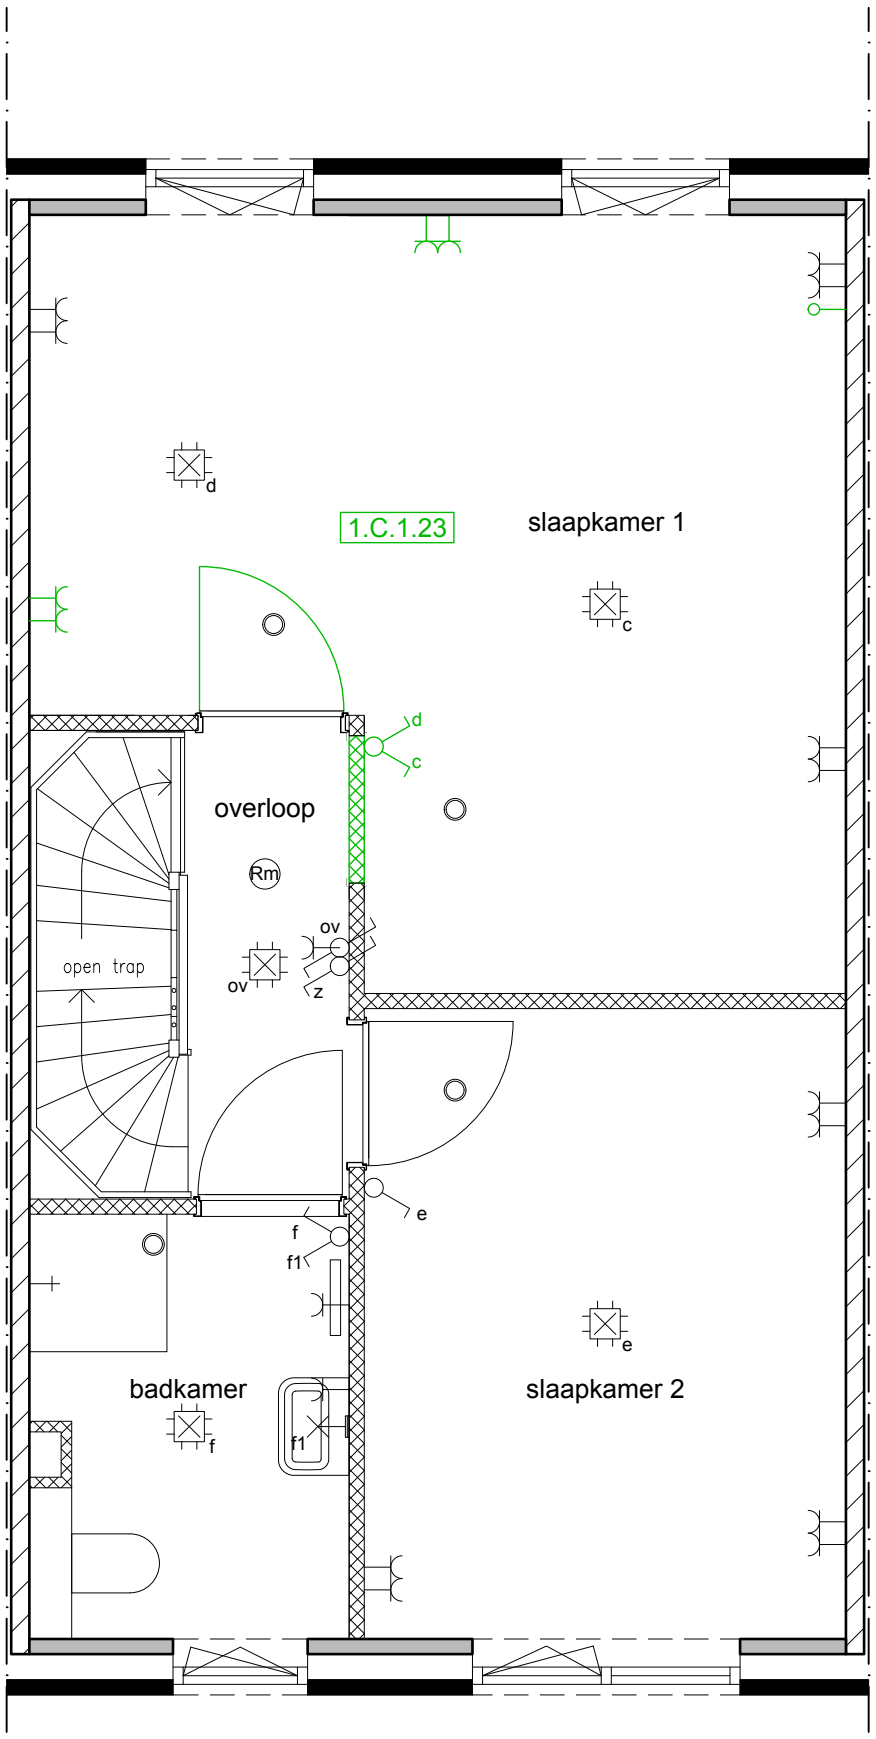


1.C.1.23 Samenvoegen slaapkamer 1 en 3

R106

VAN WIJNEN

Project:	Rustenburg te Puttershoek
Opdrachtgever:	Van Wijnen West B.V.
Schaal:	1:50
Datum:	21-02-2020

Getekend door: Johan Vermoen

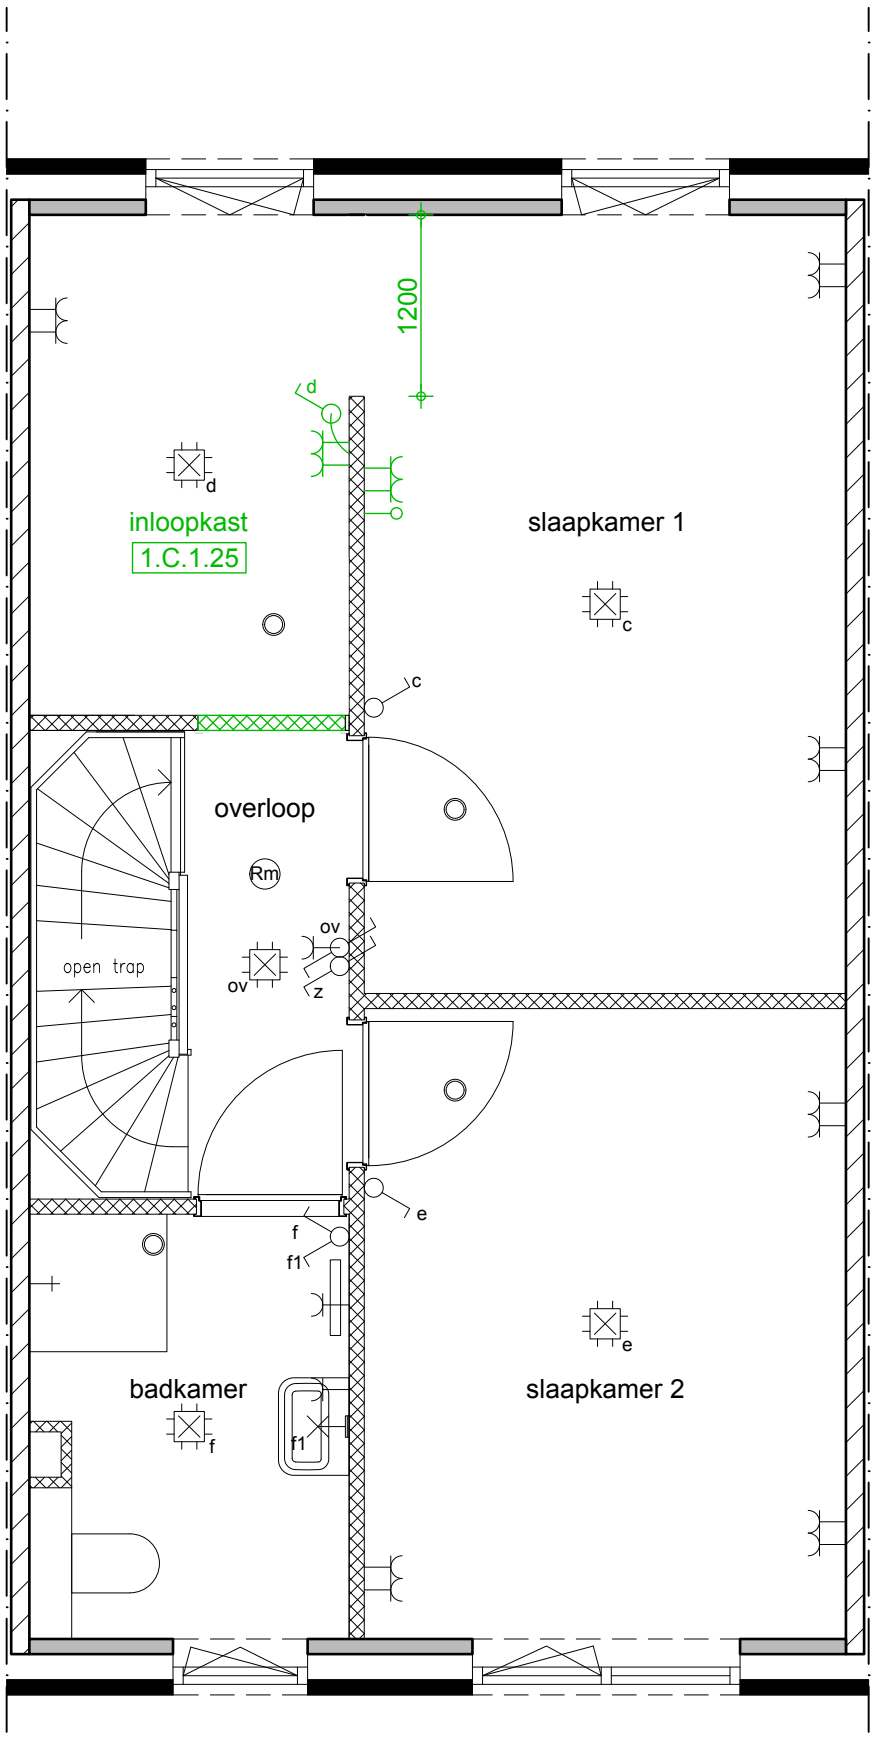


1.C.1.25 Samenvoegen slaapkamer 1 en 3 met inloopkast

R107

VAN WIJNEN

Project:	Rustenburg te Puttershoek
Opdrachtgever:	Van Wijnen West B.V.
Schaal:	1:50
Datum:	21-02-2020

Getekend door: Johan Vermoen

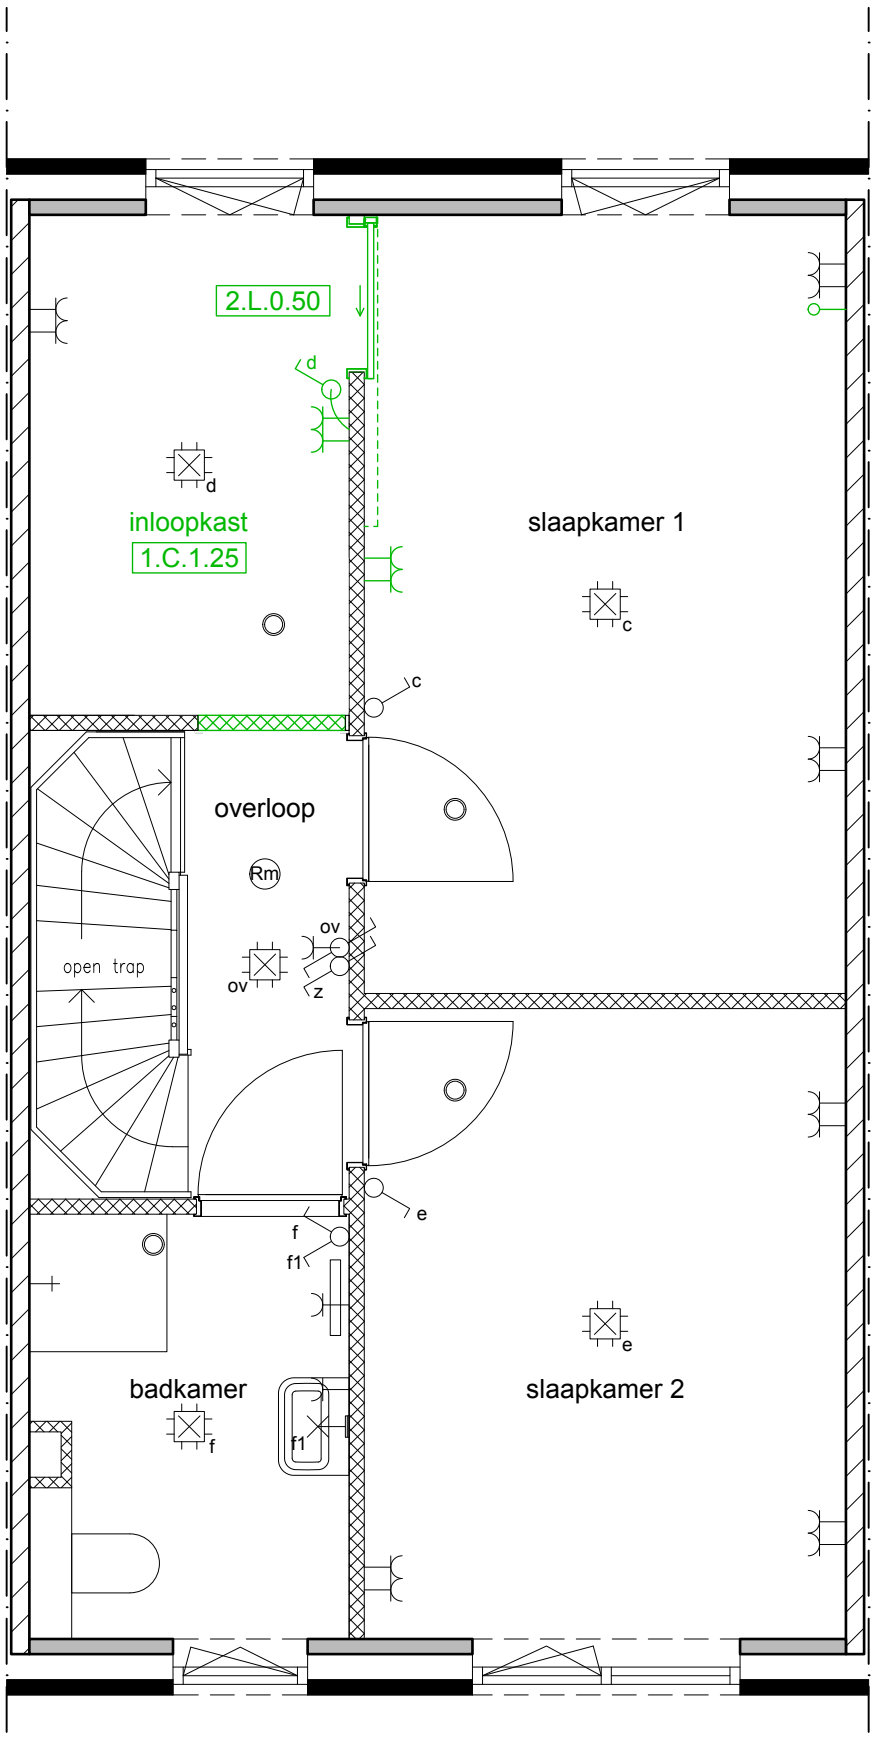

1.C.1.25 Samenvoegen slaapkamer 1 en 3 met inloopkast

2.L.0.50 Schuifdeursysteem voor de wand


deur schuift aan de zijde van de slaapkamer

R108

VAN WIJNEN

Project:	Rustenburg te Puttershoek
Opdrachtgever:	Van Wijnen West B.V.
Schaal:	1:50
Datum:	21-02-2020

Getekend door: Johan Vermoen

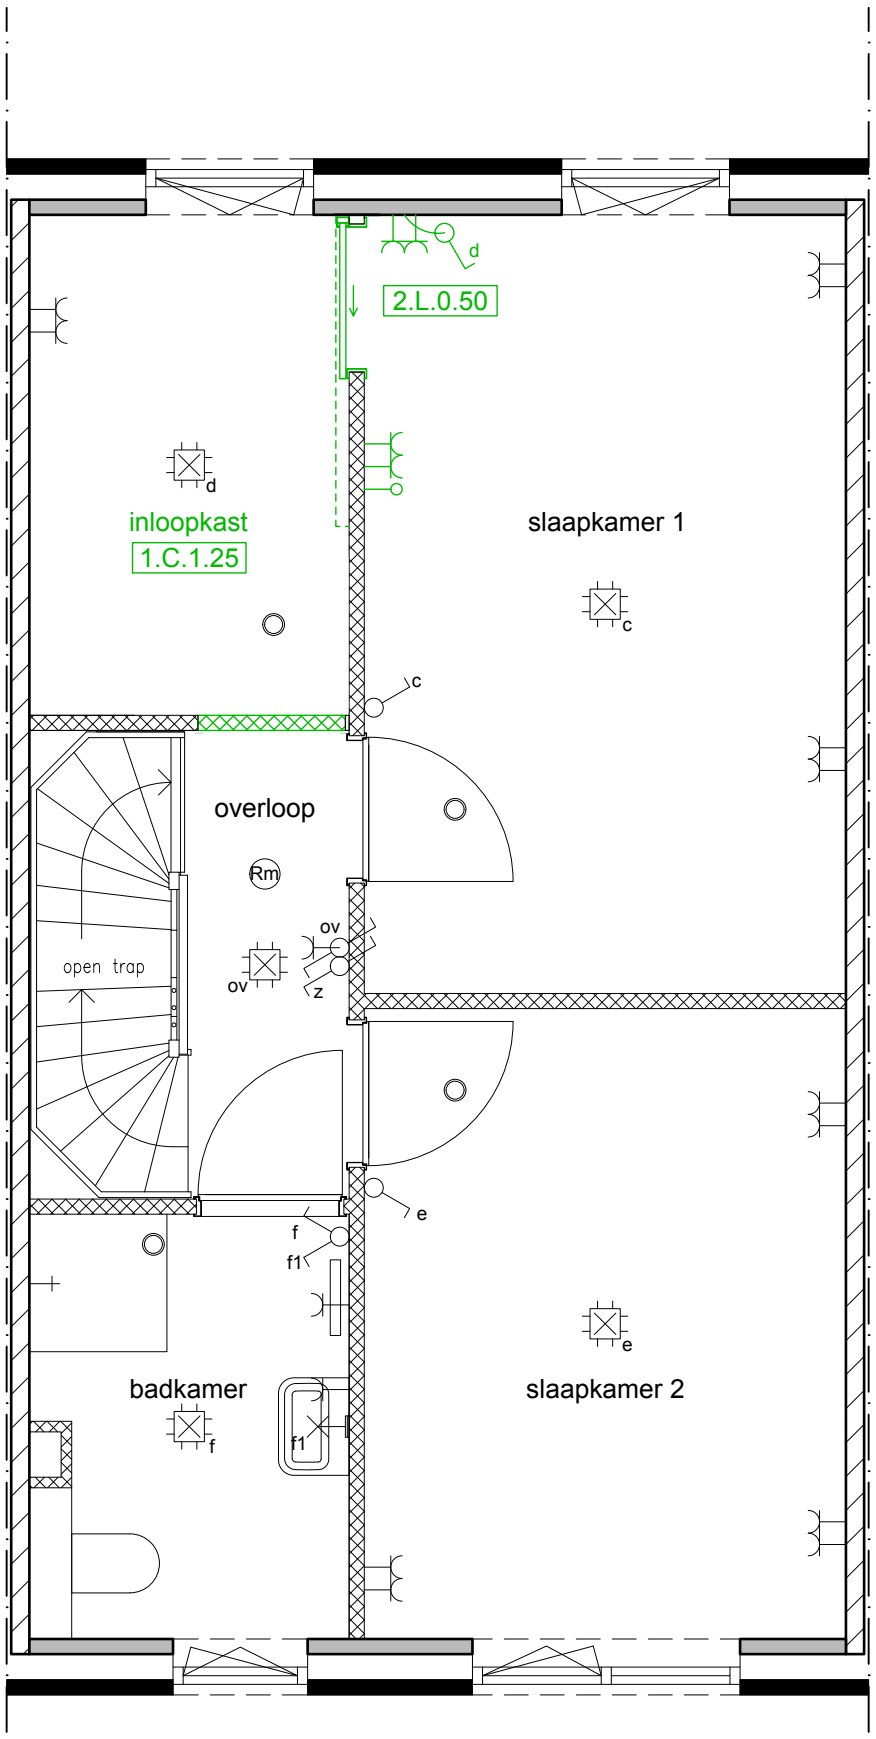

1.C.1.25 Samenvoegen slaapkamer 1 en 3 met inloopkast

2.L.0.50 Schuifdeursysteem voor de wand


deur schuift aan de zijde van de inloopkast

R109

VAN WIJNEN

Project:	Rustenburg te Puttershoek
Opdrachtgever:	Van Wijnen West B.V.
Schaal:	1:50
Datum:	21-02-2020

Getekend door: Johan Vermoen

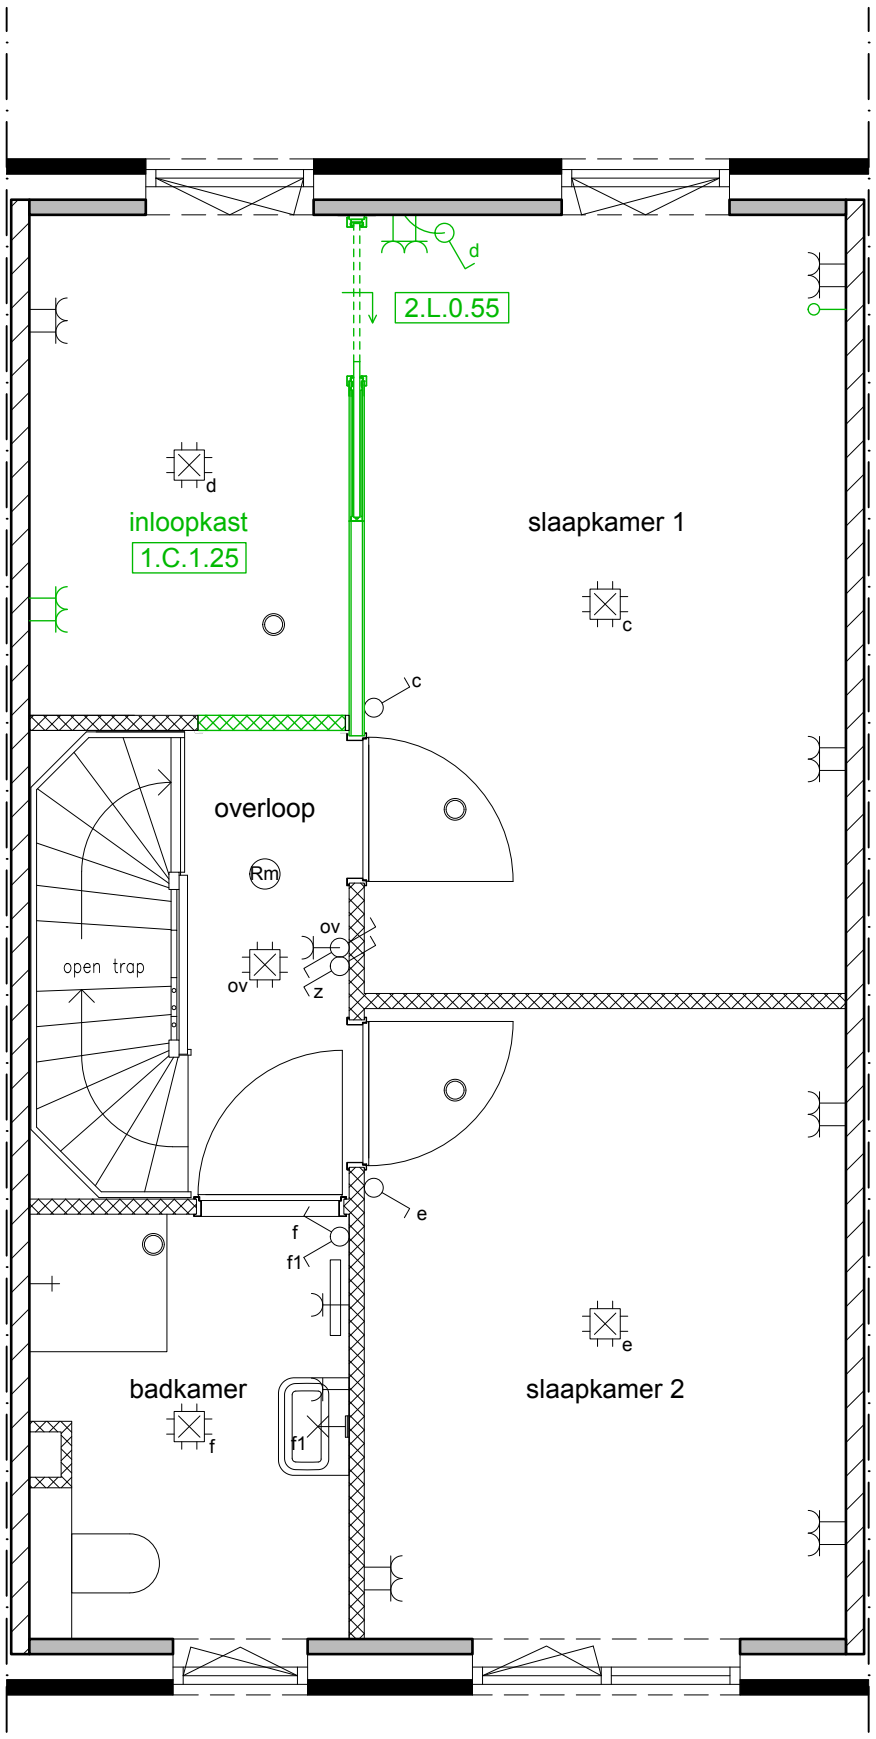

1.C.1.25 Samenvoegen slaapkamer 1 en 3 met inloopkast


2.L.0.55 Schuifdeursysteem in de wand

R110

VAN WIJNEN

Project:	Rustenburg te Puttershoek
Opdrachtgever:	Van Wijnen West B.V.
Schaal:	1:50
Datum:	21-02-2020

Getekend door: Johan Vermoen

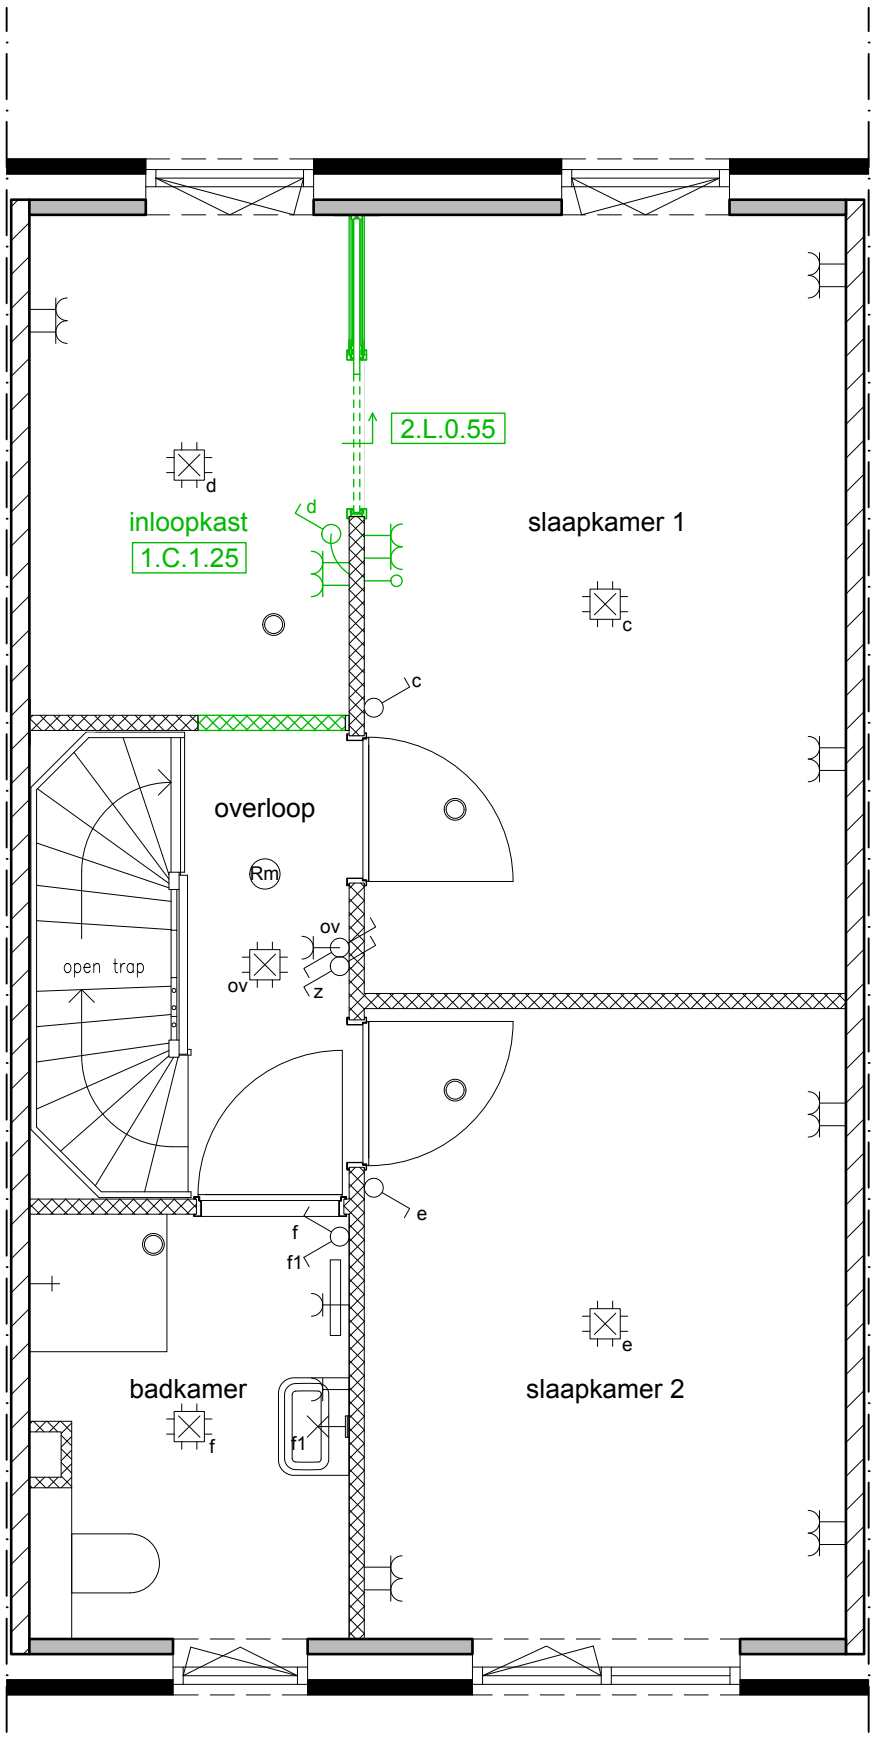


1.C.1.25 Samenvoegen slaapkamer 1 en 3 met inloopkast
2.L.0.55 Schuifdeursysteem in de wand

R111

VAN WIJNEN

Project:	Rustenburg te Puttershoek
Opdrachtgever:	Van Wijnen West B.V.
Schaal:	1:50
Datum:	21-02-2020

Getekend door: Johan Vermoen

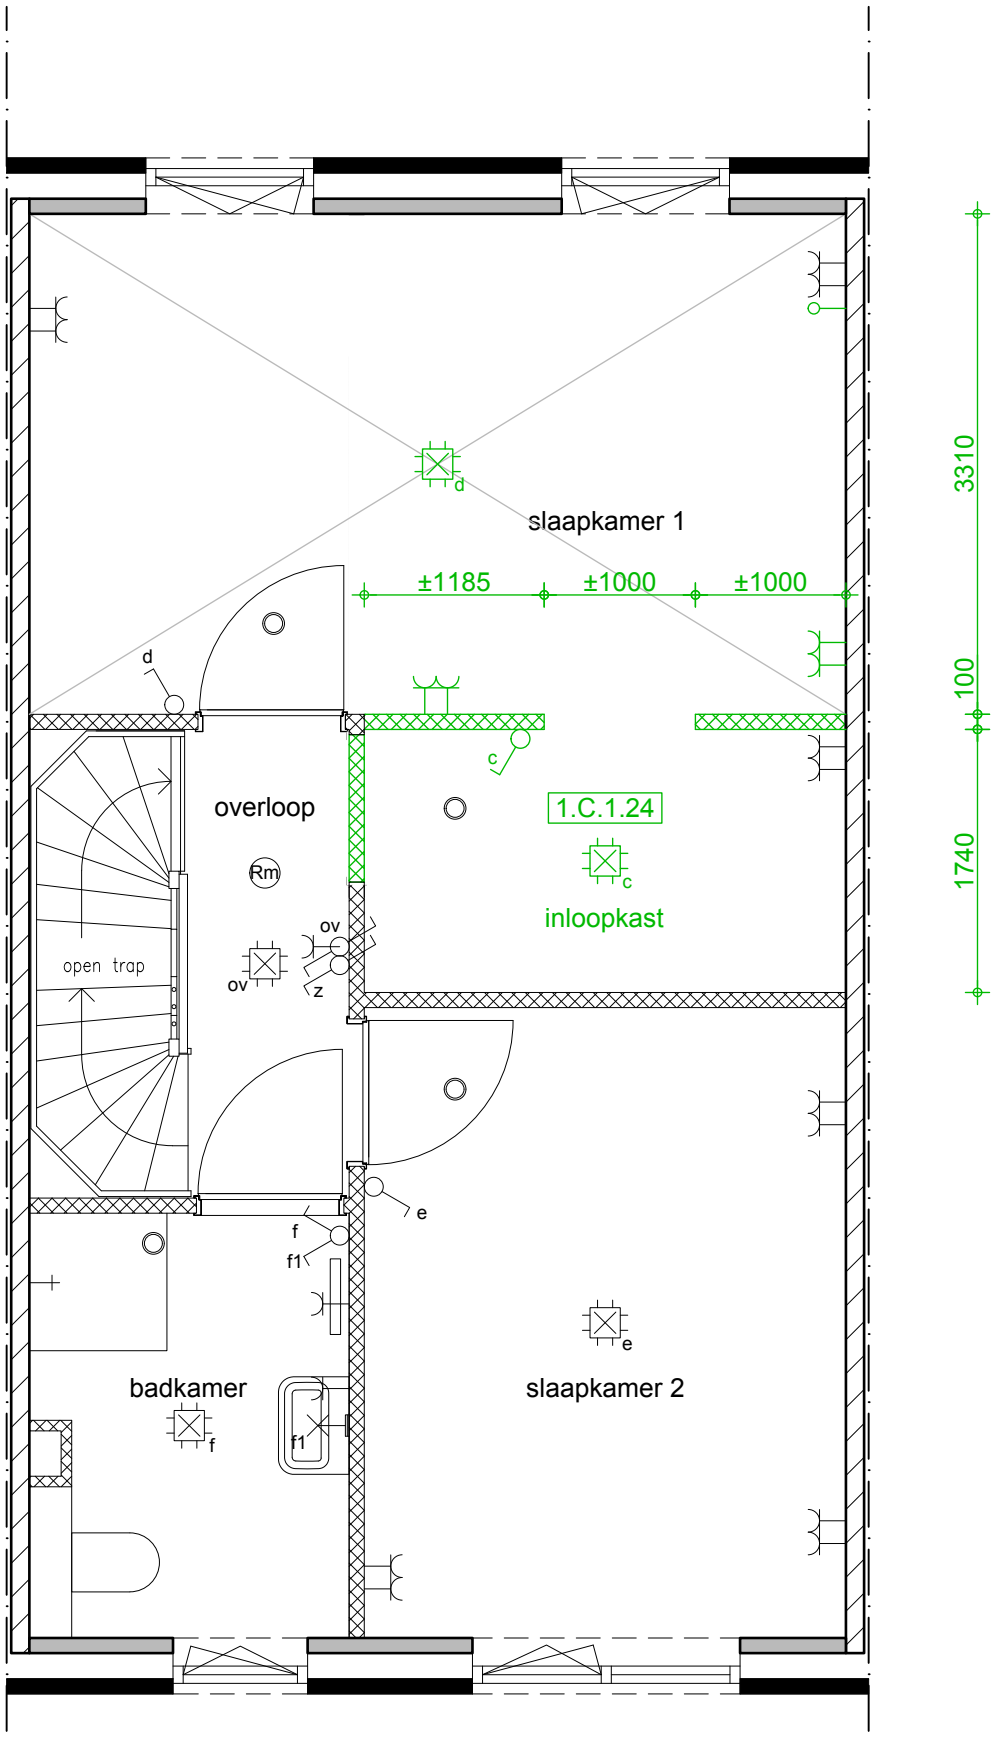


1.C.1.24 Samenvoegen slaapkamer 1 en 3 met inloopkast

R112

VAN WIJNEN

Project:	Rustenburg te Puttershoek
Opdrachtgever:	Van Wijnen West B.V.
Schaal:	1:50
Datum:	21-02-2020

Getekend door: Johan Vermoen

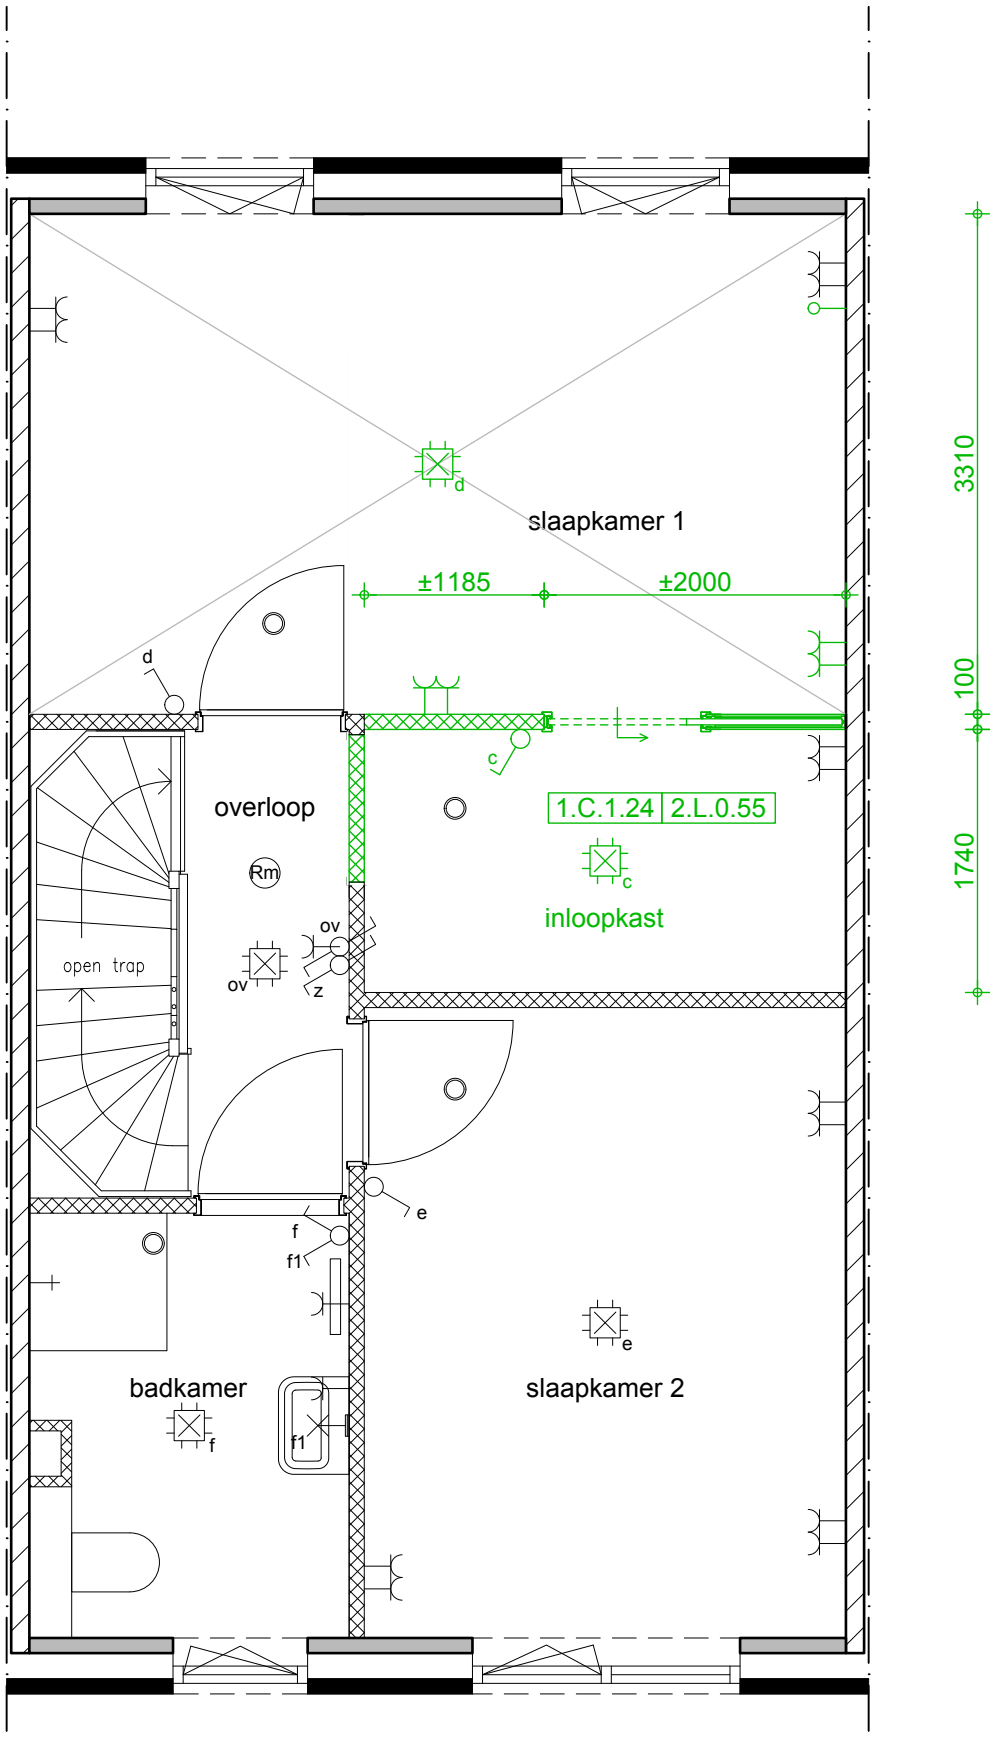

1.C.1.24 Samenvoegen slaapkamer 1 en 3 met inloopkast


2.L.0.55 Schuifdeursysteem in de wand

R113

VAN WIJNEN

Project:	Rustenburg te Puttershoek
Opdrachtgever:	Van Wijnen West B.V.
Schaal:	1:50
Datum:	21-02-2020

Getekend door: Johan Vermoen

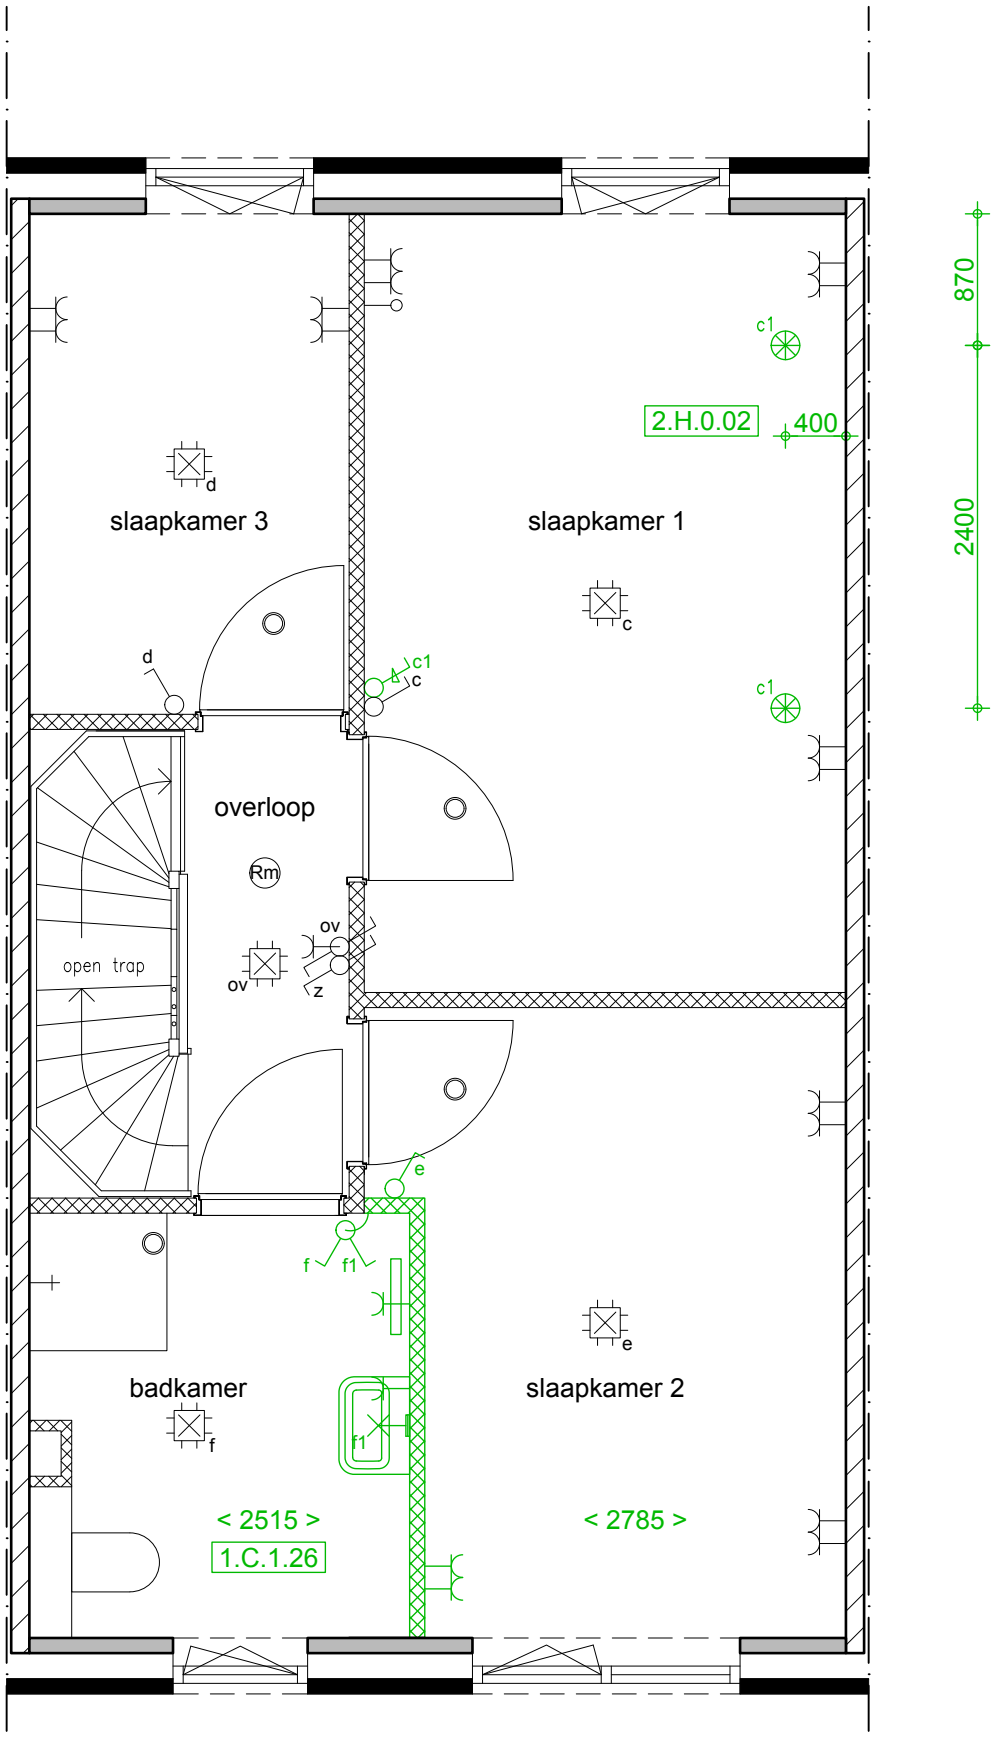

2.H.0.02 2 spots in slaapkamer 1


1.C.1.26 Vergroten badkamer met 400mm

R114

VAN WIJNEN

Project:	Rustenburg te Puttershoek
Opdrachtgever:	Van Wijnen West B.V.
Schaal:	1:50
Datum:	21-02-2020

Getekend door: Johan Vermoen

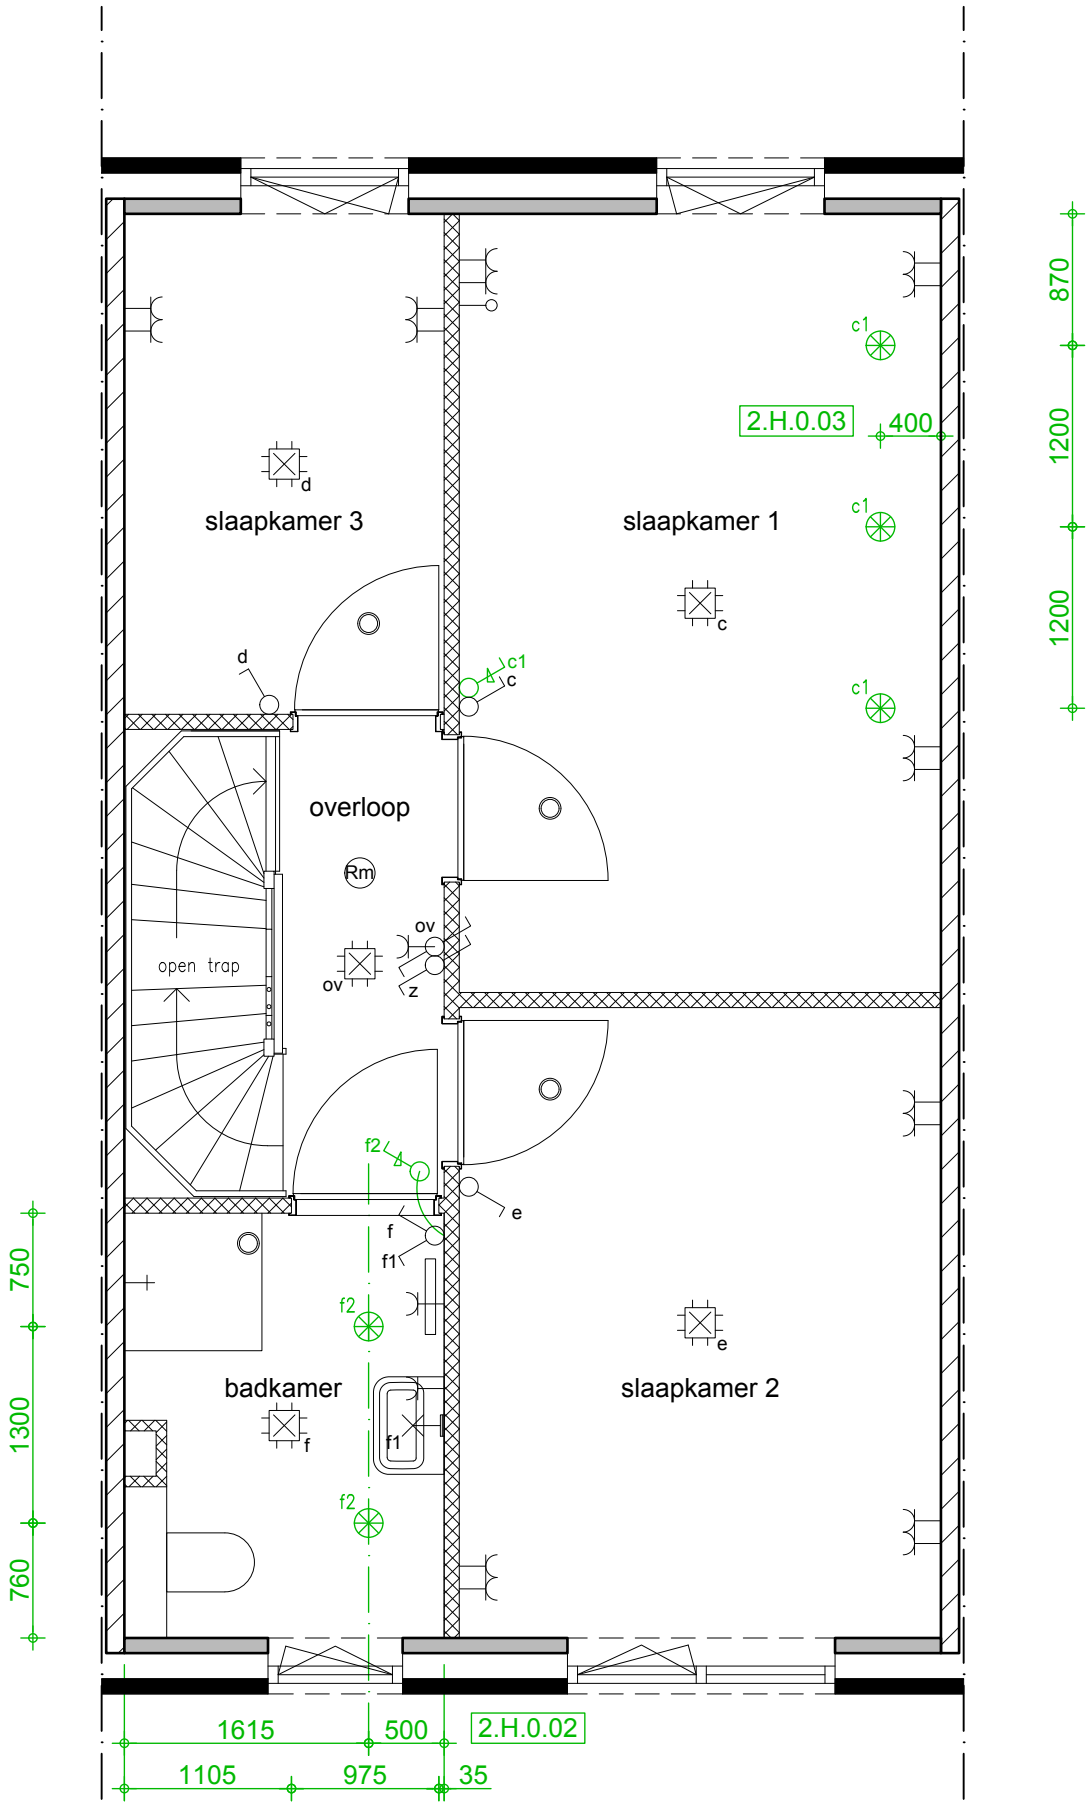


2.H.0.02 2 spots in badkamer
2.H.0.03 3 spots in slaapkamer 1

R115

VAN WIJNEN

Project:	Rustenburg te Puttershoek
Opdrachtgever:	Van Wijnen West B.V.
Schaal:	1:50
Datum:	21-02-2020

Getekend door: Johan Vermoen

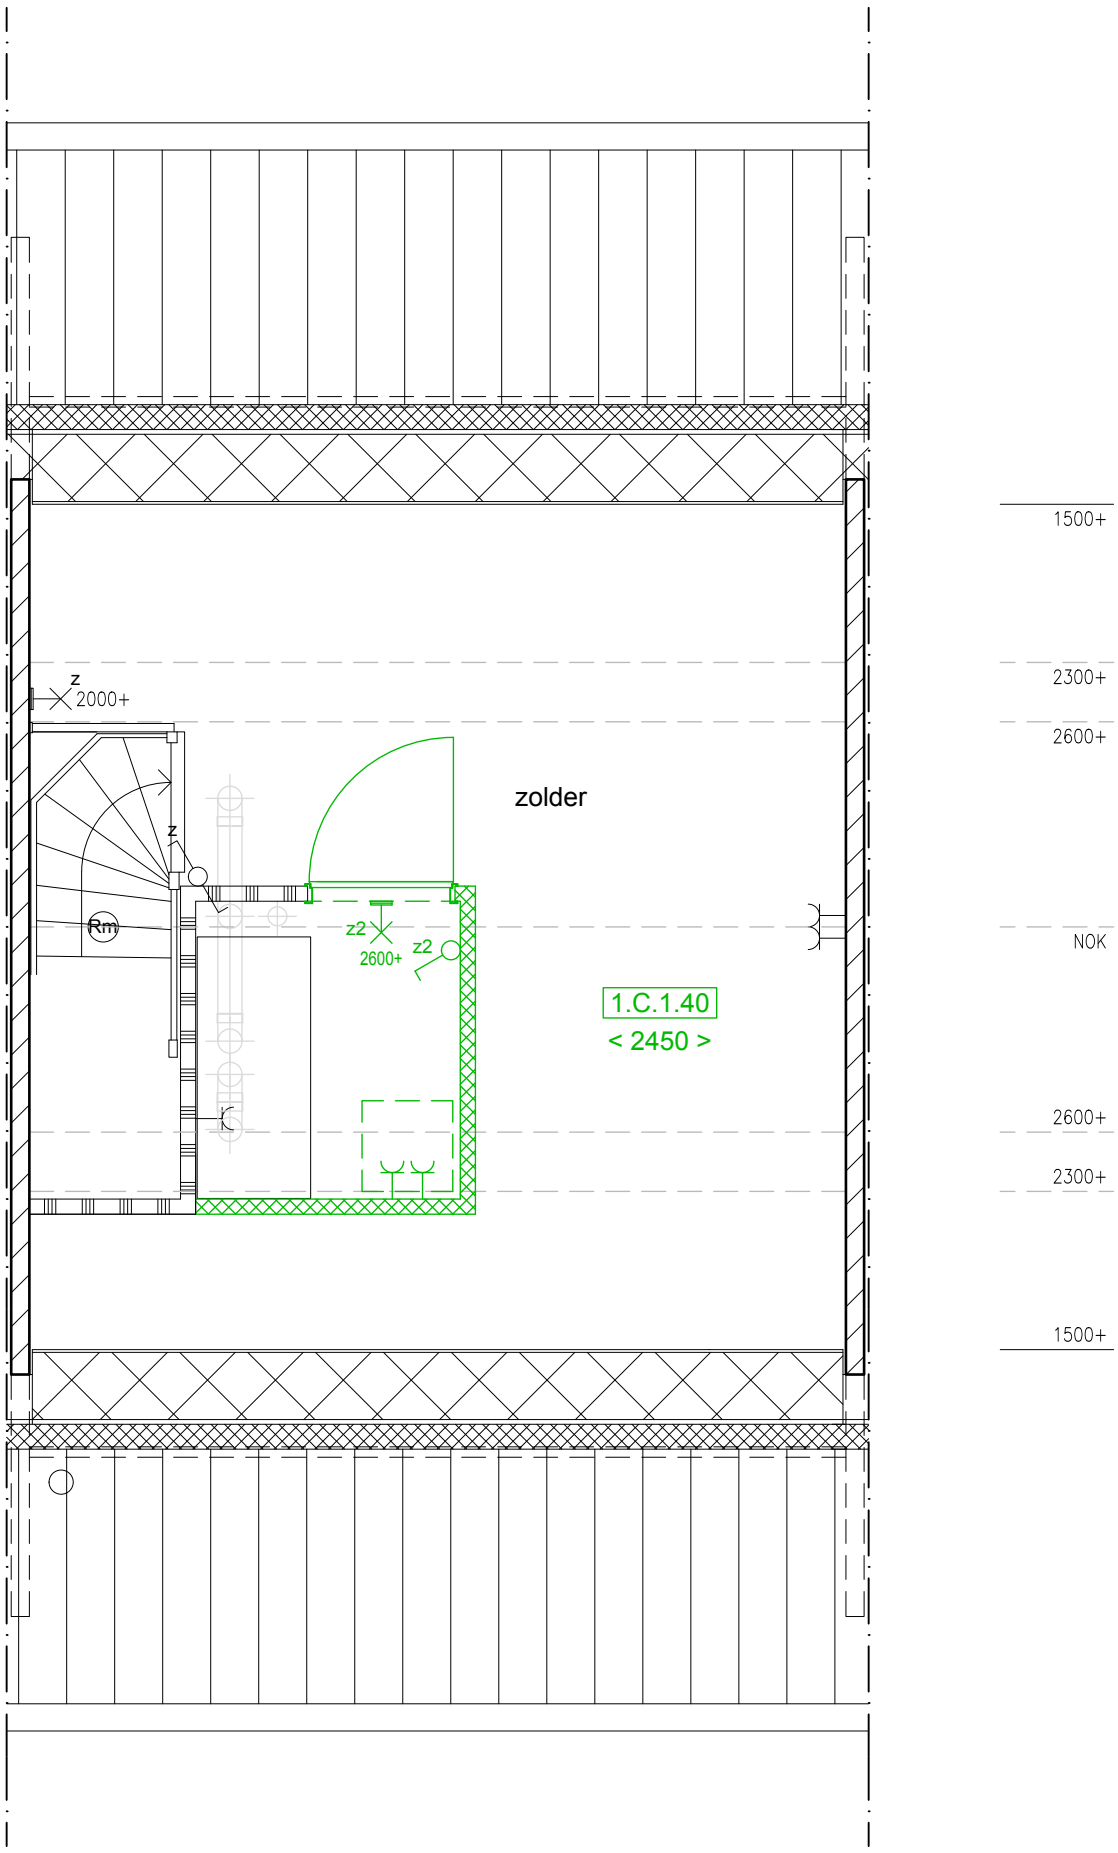


1.C.1.40 Techniekruimte op zolder

R201

VAN WIJNEN

Project:	Rustenburg te Puttershoek
Opdrachtgever:	Van Wijnen West B.V.
Schaal:	1:50
Datum:	21-02-2020

Getekend door: Johan Vermoen

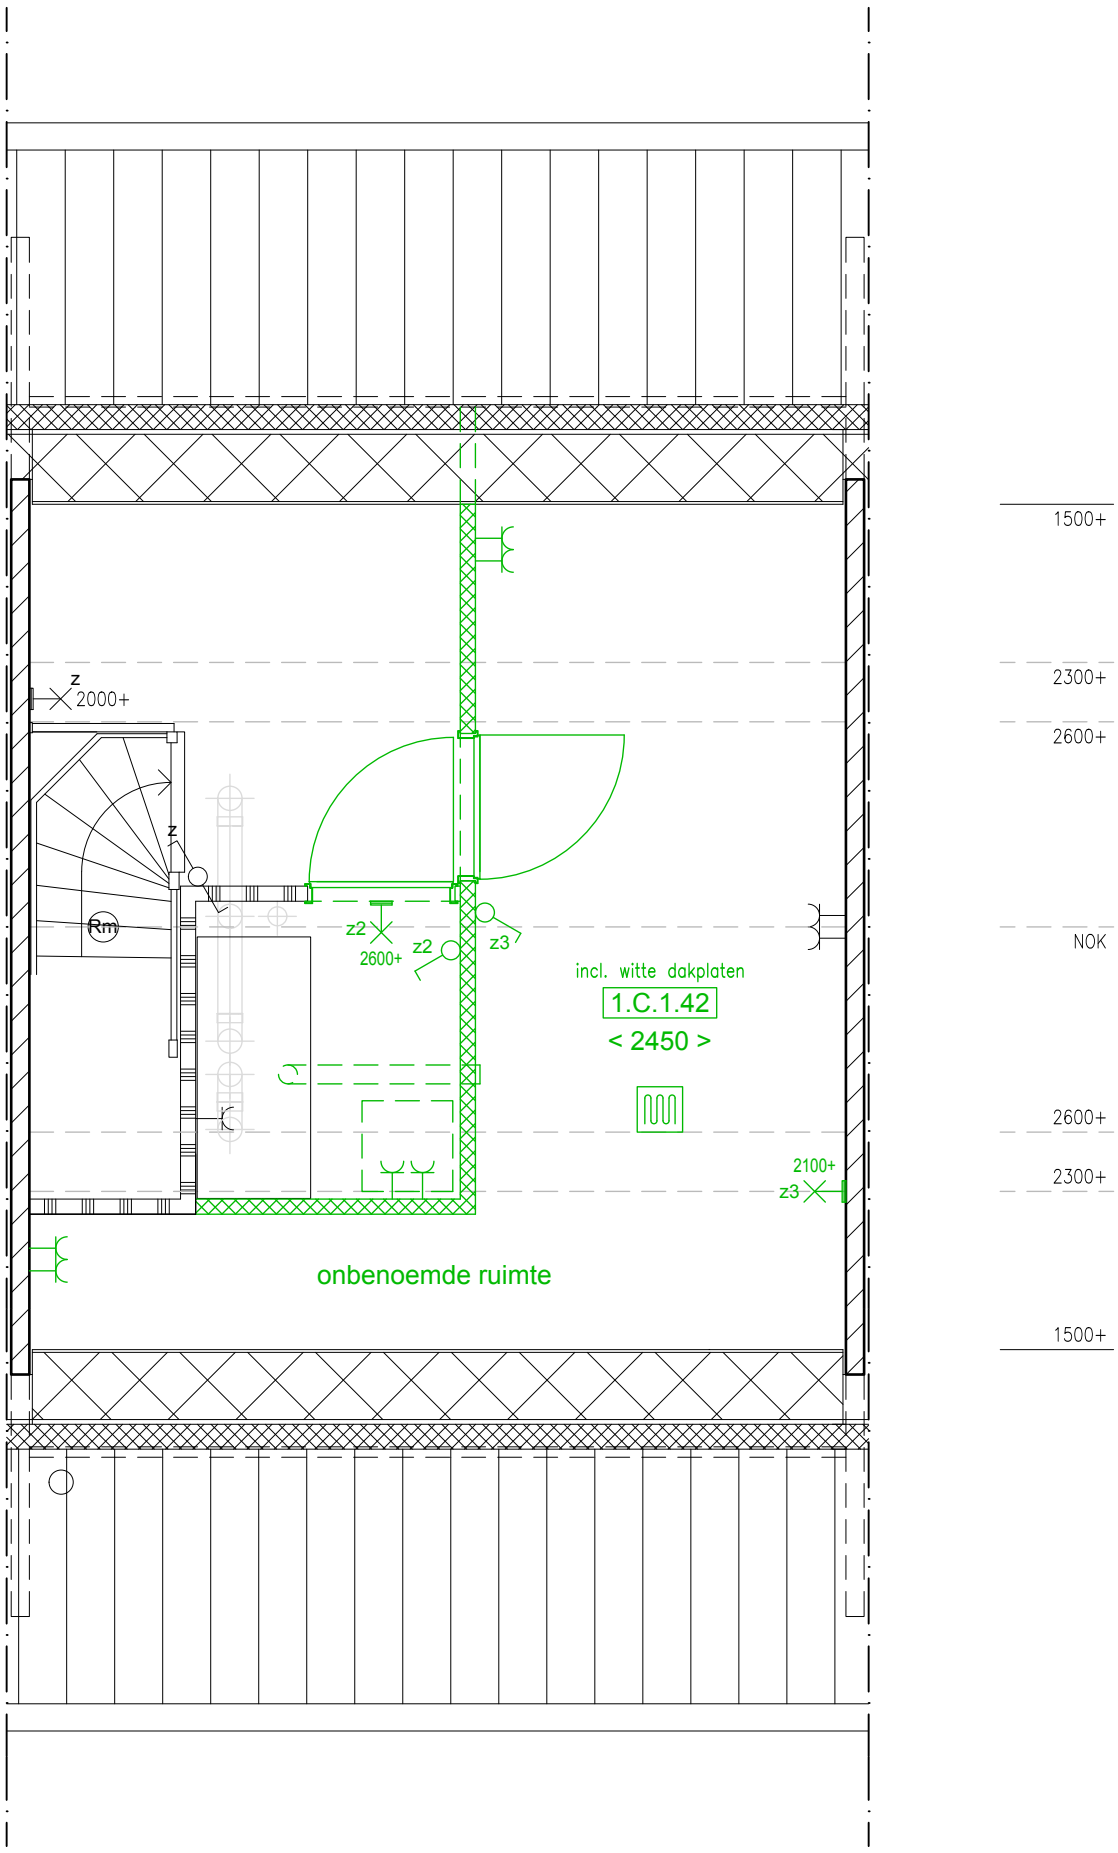

1.C.1.42 Techniekruimte en één onbenoemde ruimte


Deze optie is niet mogelijk i.c.m. dakkapel achtergevel

R202

VAN WIJNEN

Project:	Rustenburg te Puttershoek
Opdrachtgever:	Van Wijnen West B.V.
Schaal:	1:50
Datum:	21-02-2020

Getekend door: Johan Vermoen

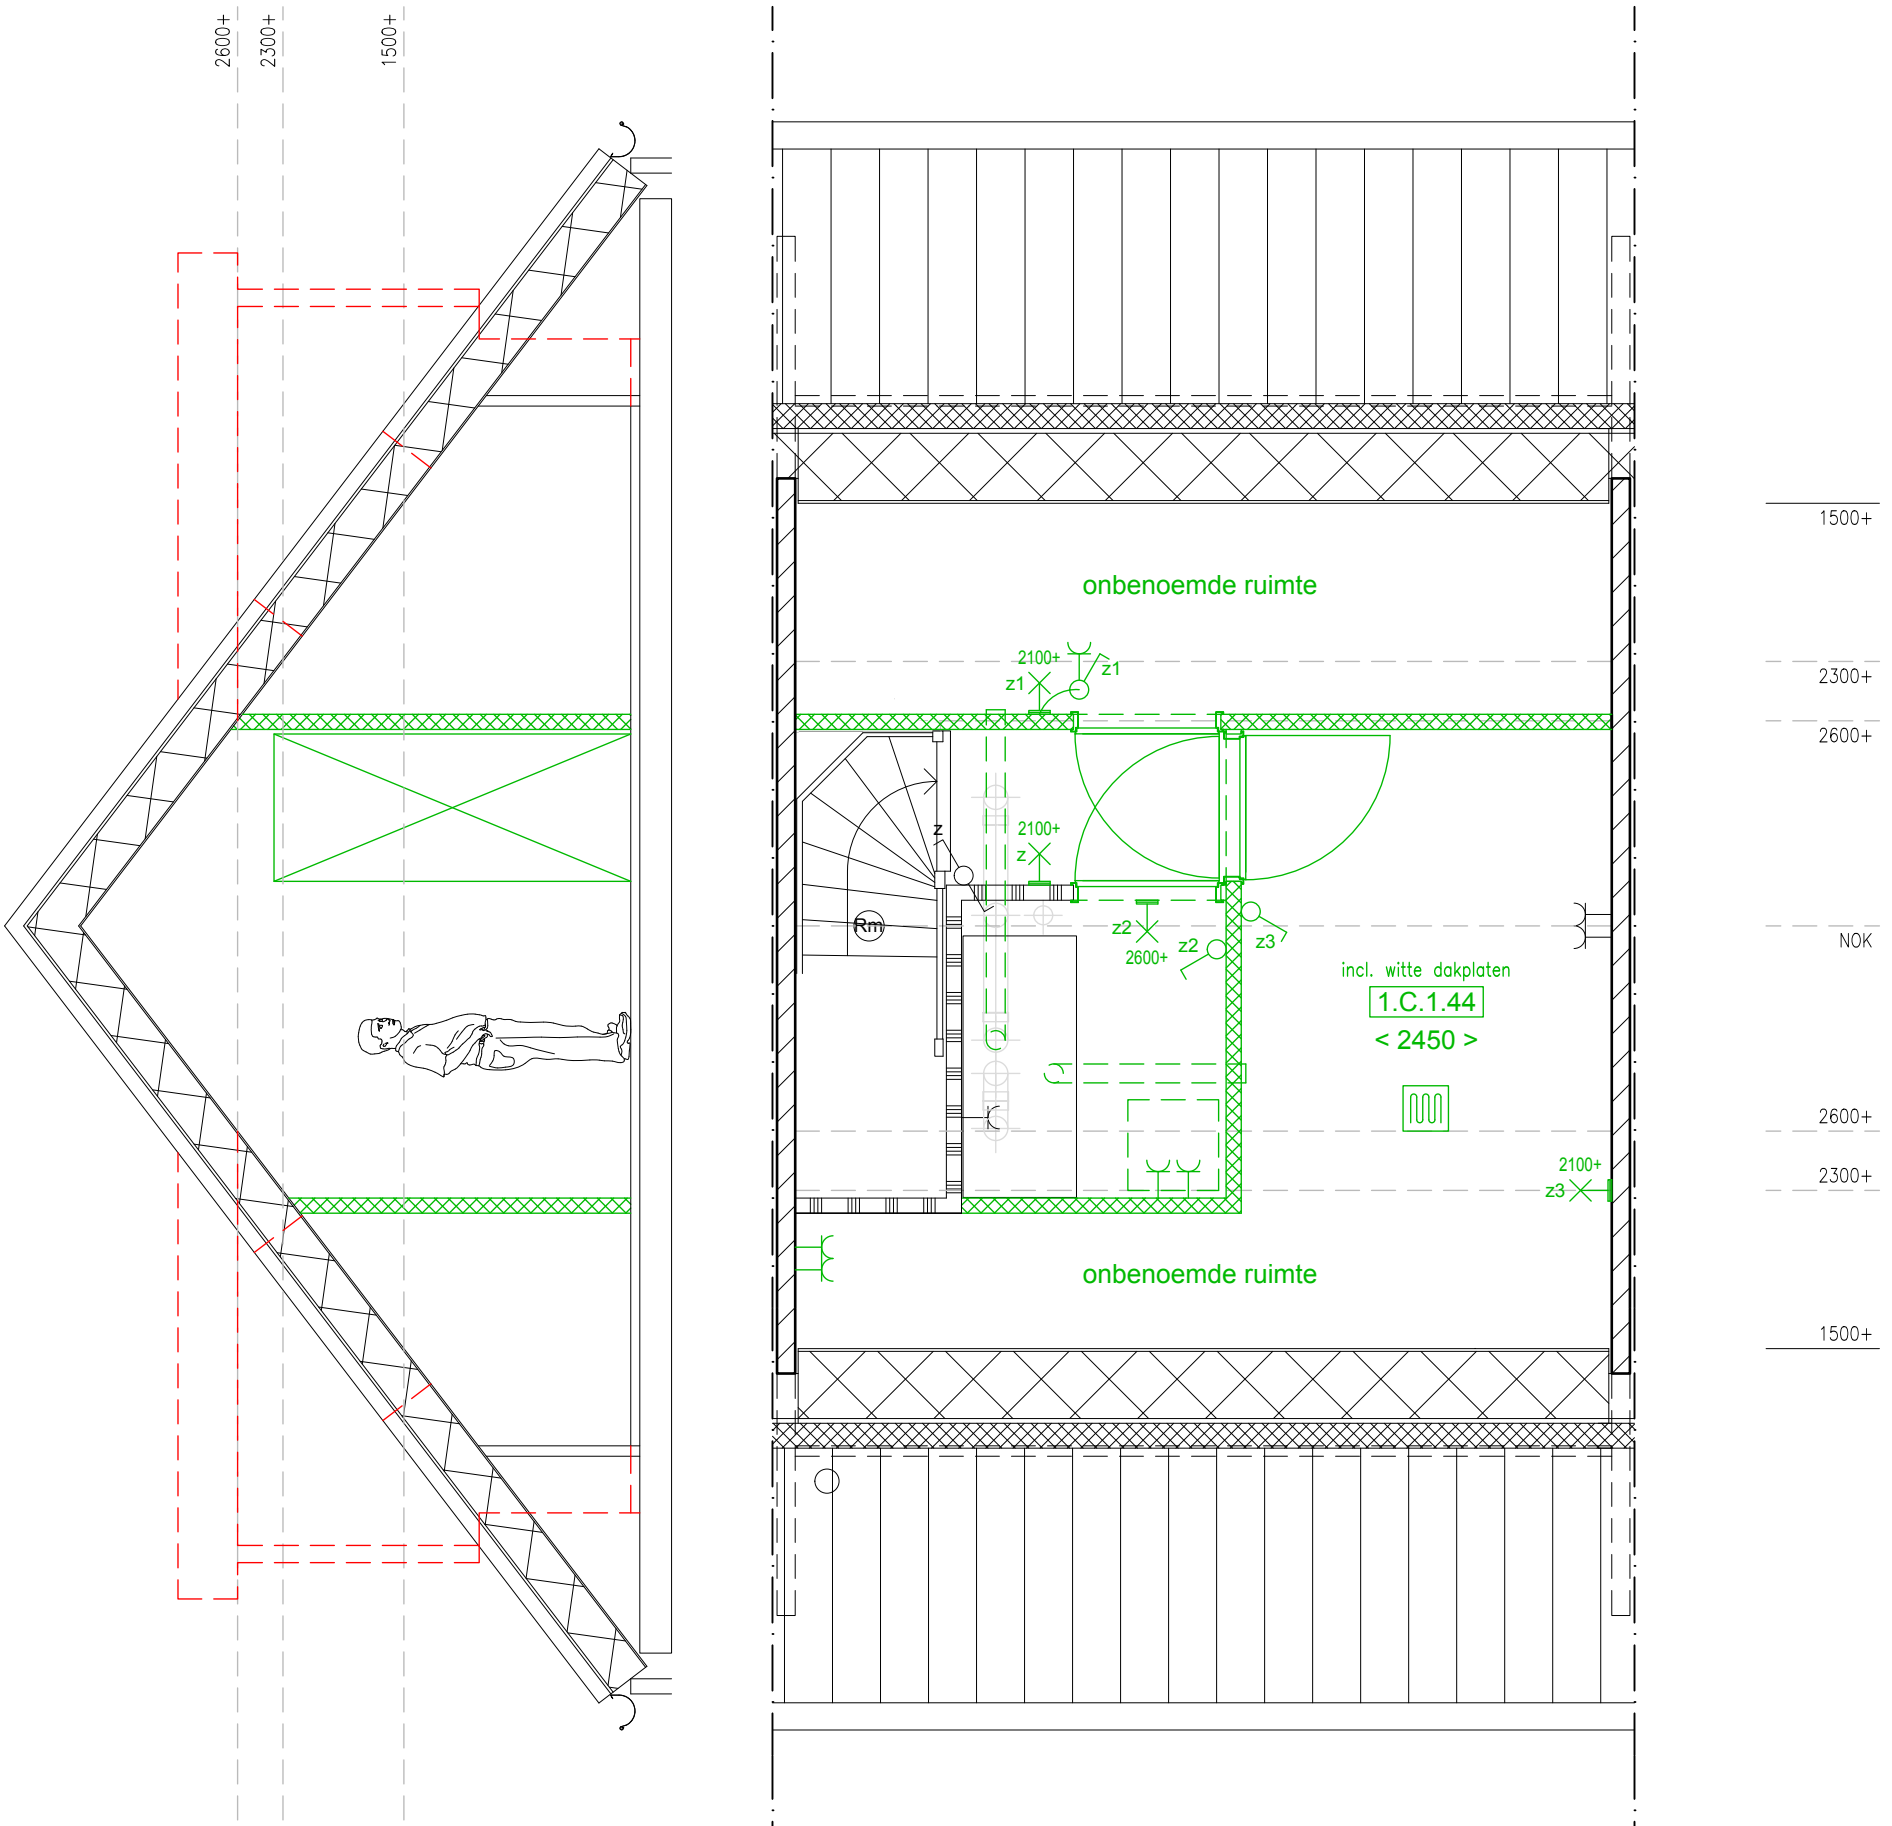


1.C.1.44 Techniekruimte en twee onbenoemde ruimtes

R203


VAN WIJNEN

Project:	Rustenburg te Puttershoek
Opdrachtgever:	Van Wijnen West B.V.
Schaal:	1:50
Datum:	21-02-2020

Getekend door: Johan Vermoen

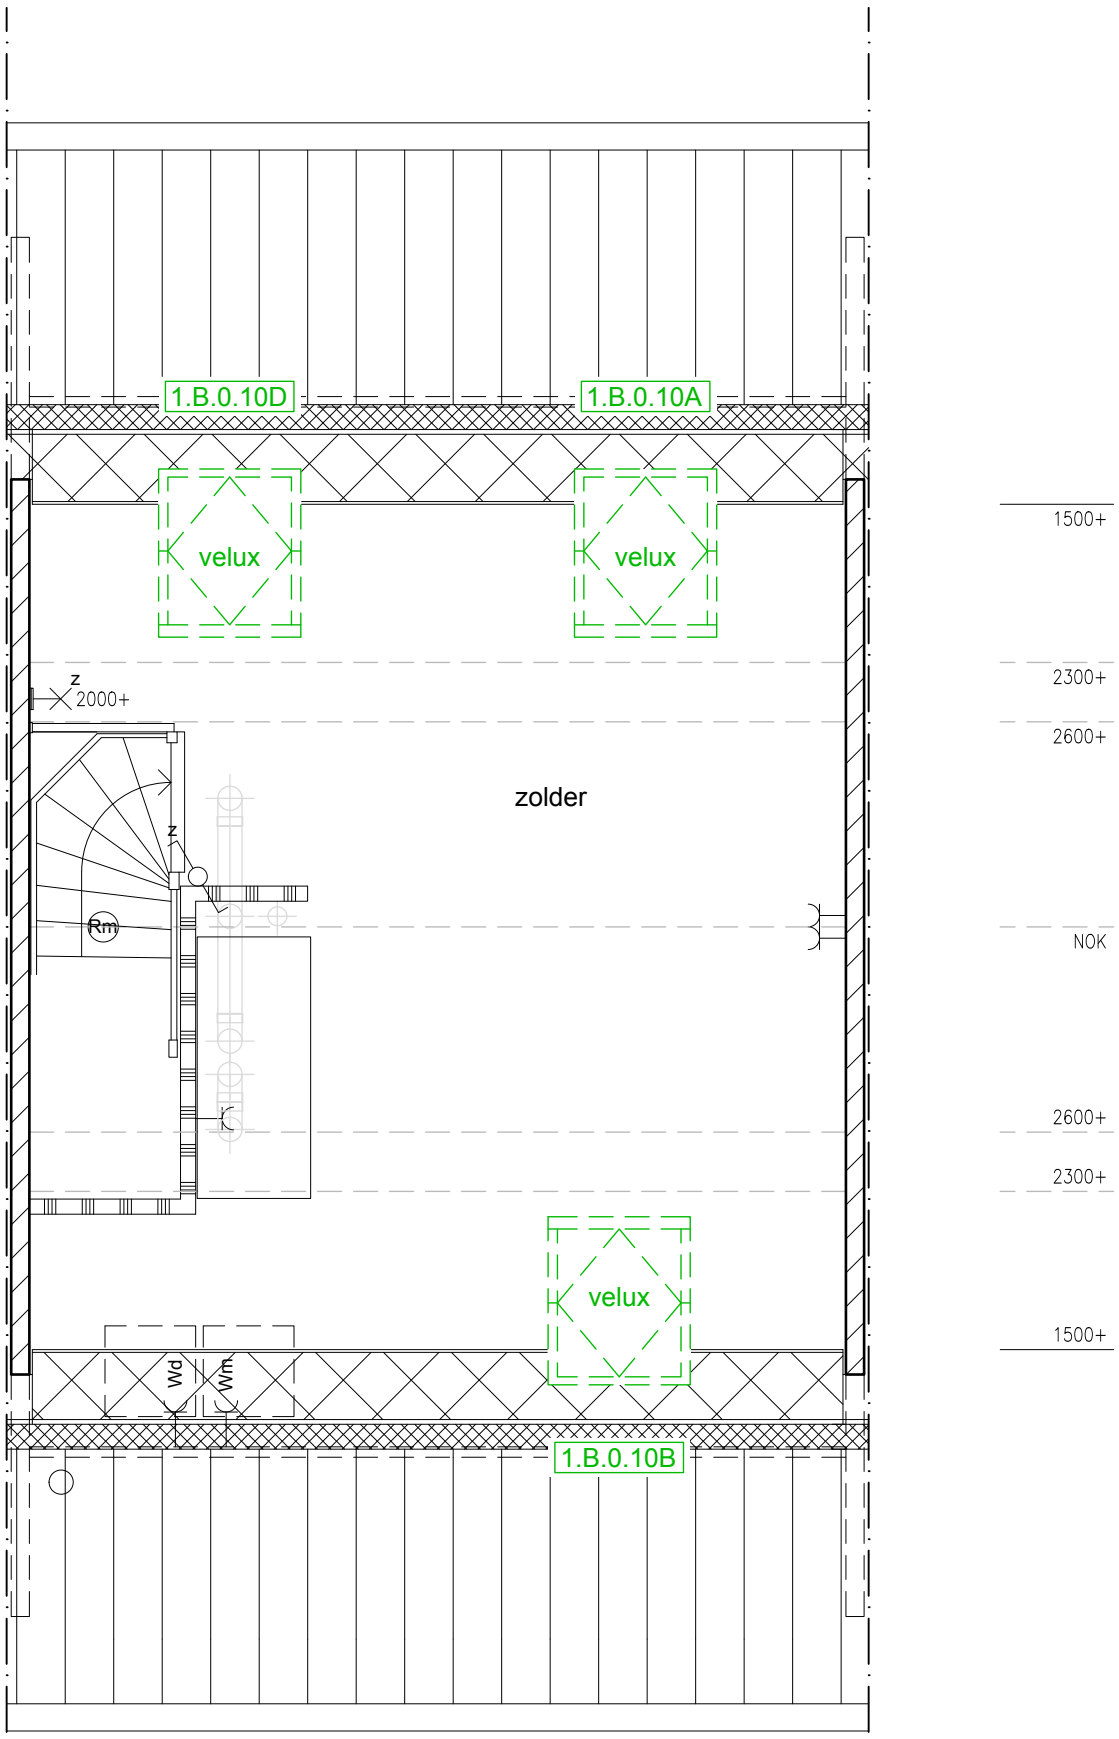

1.B.0.10A Dakraam
1.B.0.10B Dakraam
1.B.0.10D Dakraam
1.B.0.10C Dakraam
bij gespiegelde woning

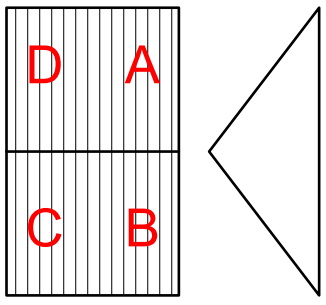


R204


VAN WIJNEN

Project:	Rustenburg te Puttershoek
Opdrachtgever:	Van Wijnen West B.V.
Schaal:	1:50
Datum:	21-02-2020

Getekend door: Johan Vermoen

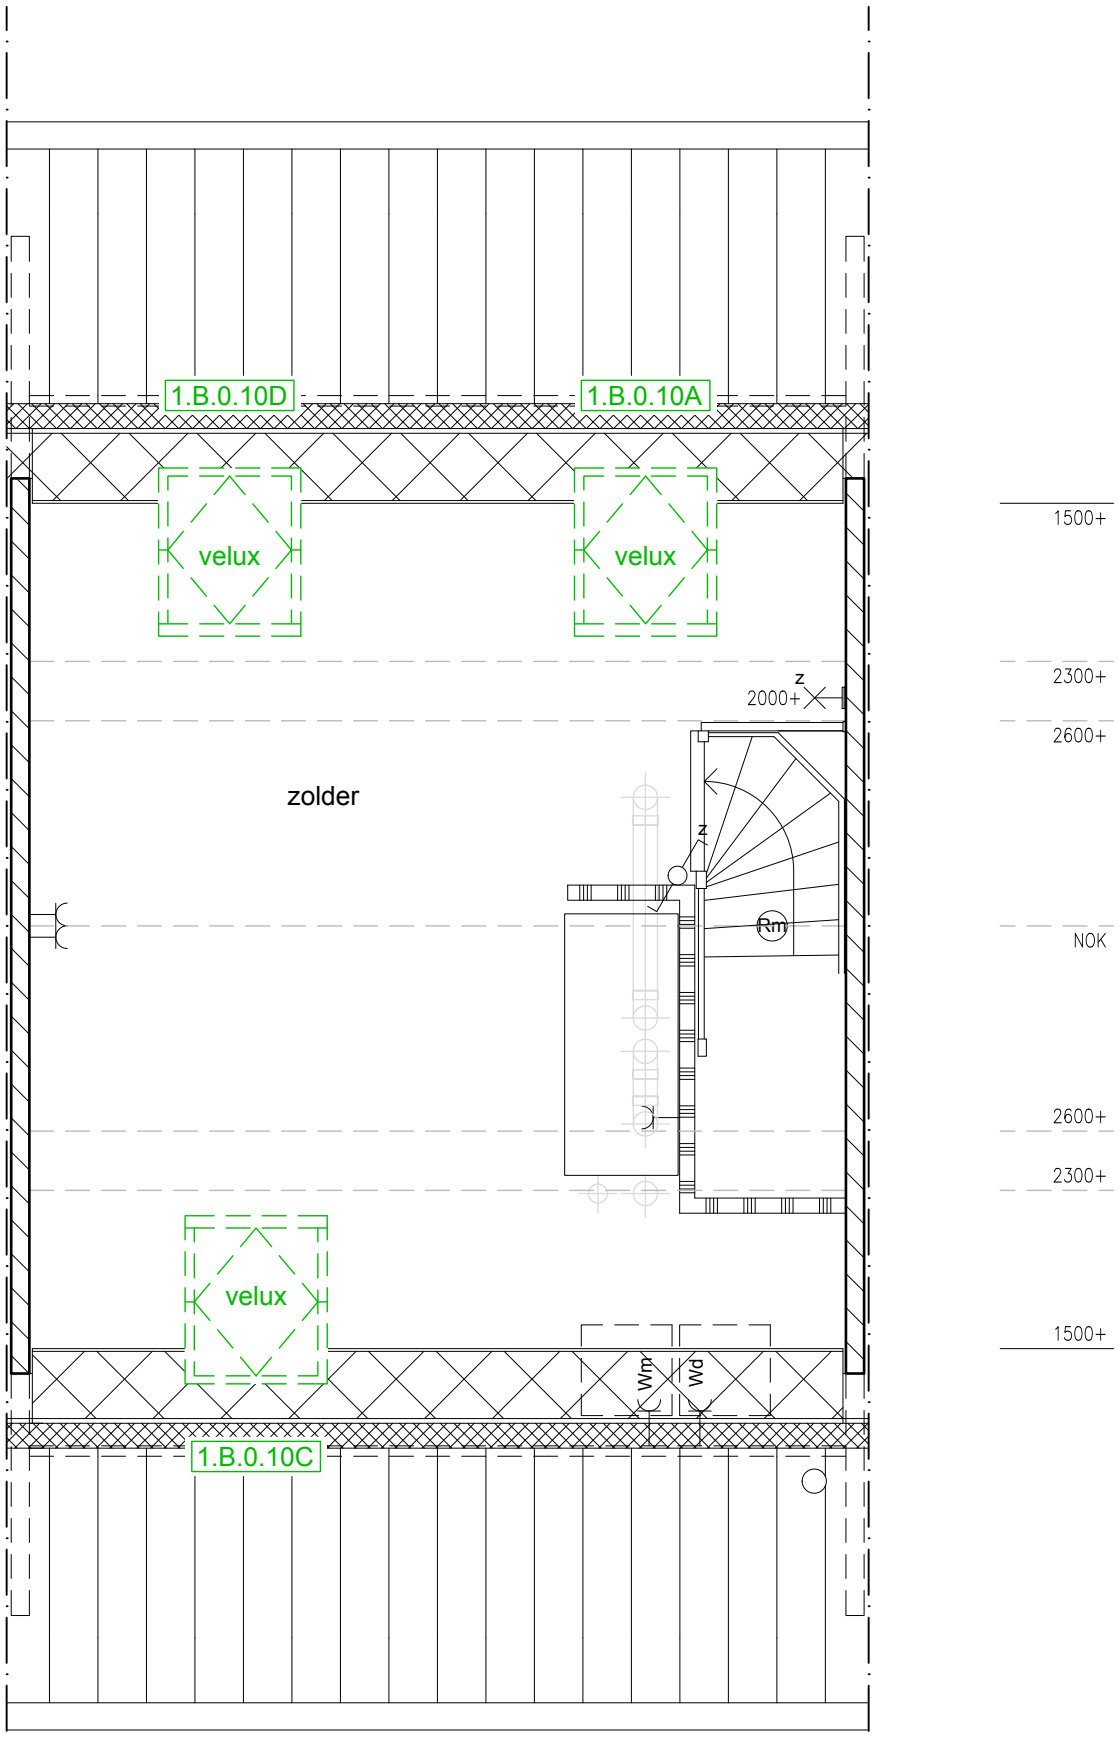

1.B.0.10A Dakraam
1.B.0.10C Dakraam
1.B.0.10D Dakraam
1.B.0.10B Dakraam
bij gespiegelde woning

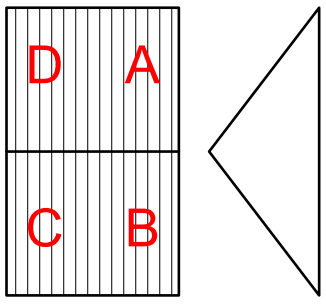


VAN WIJNEN

Project:	Rustenburg te Puttershoek
Opdrachtgever:	Van Wijnen West B.V.
Schaal:	1:50
Datum:	21-02-2020

Getekend door: Johan Vermoen

R204s

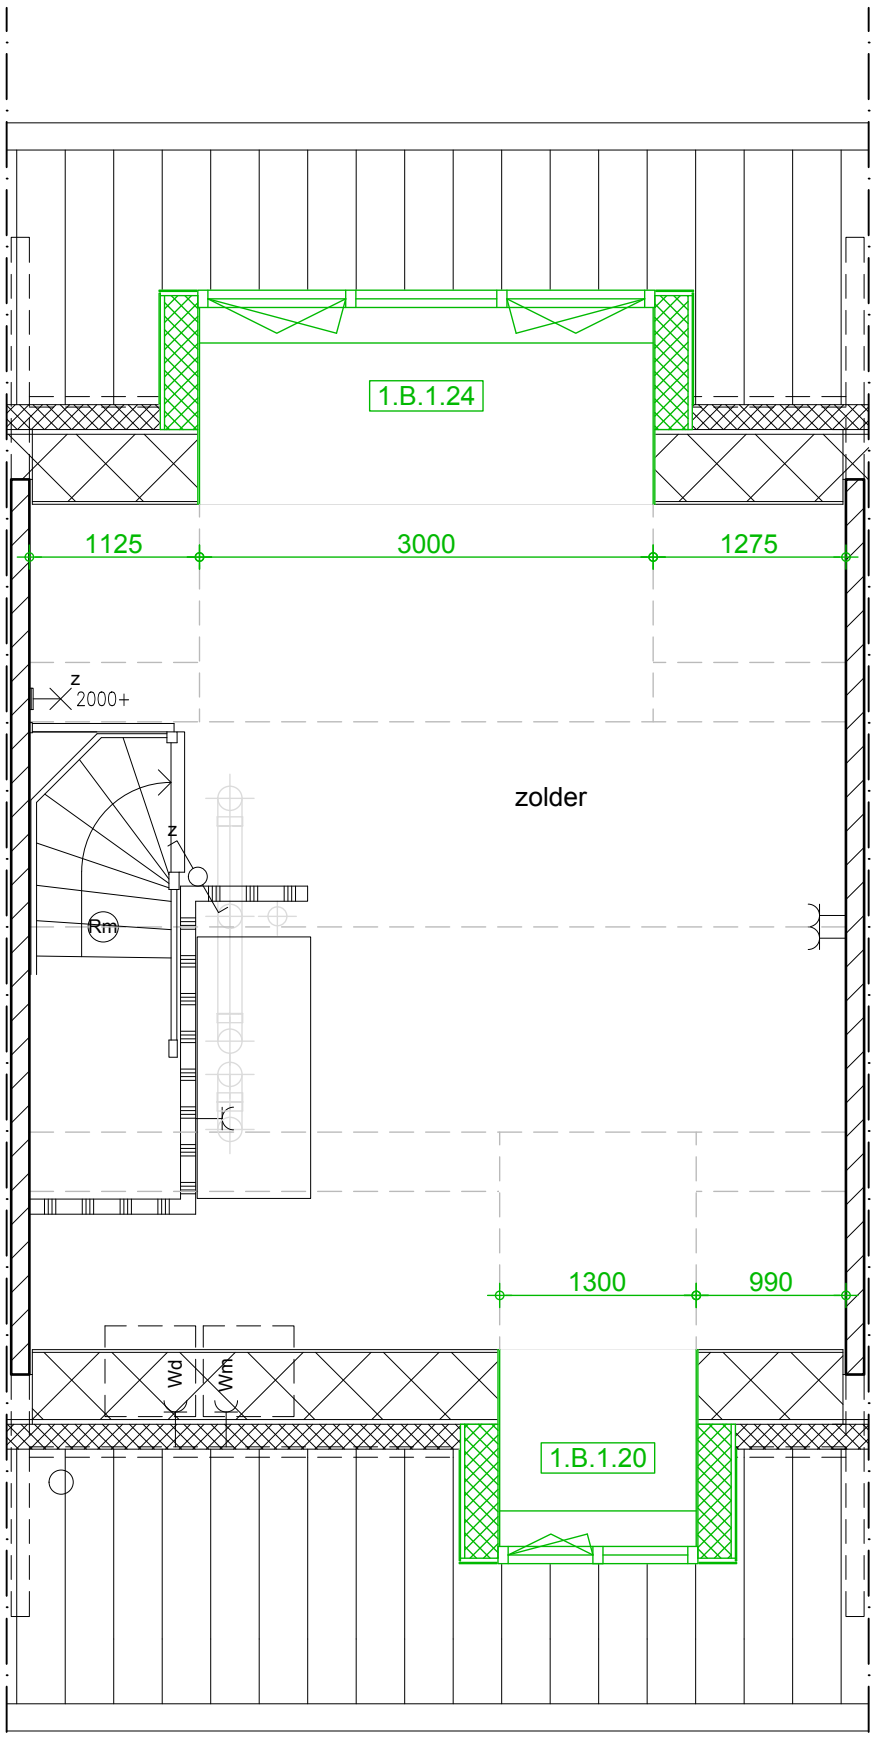


1.B.1.20 Dakkapel 1300mm aan voorgevel
1.B.1.24 Dakkapel 3000mm aan achtergevel

R205

VAN WIJNEN

Project:	Rustenburg te Puttershoek
Opdrachtgever:	Van Wijnen West B.V.
Schaal:	1:50
Datum:	21-02-2020

Getekend door: Johan Vermoen

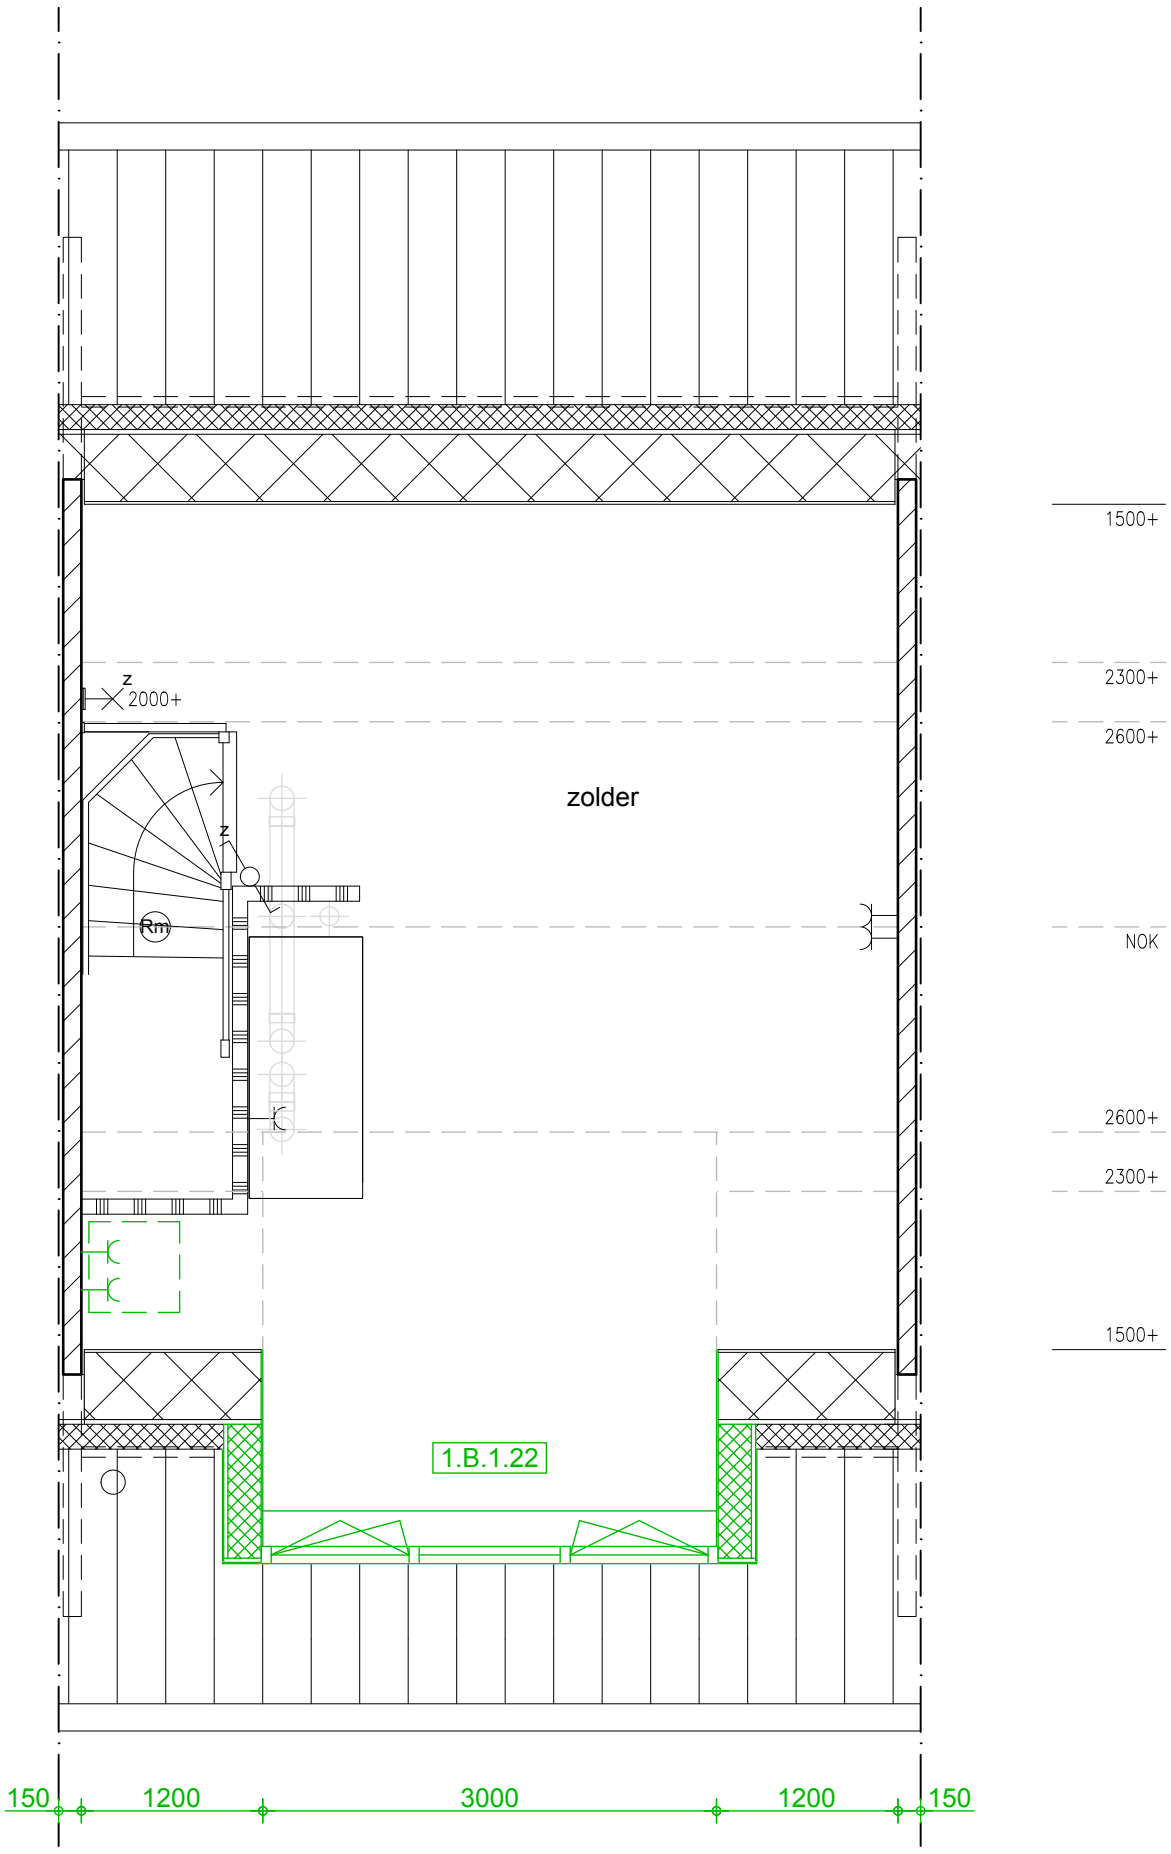


1.B.1.22 Dakkapel 3000mm aan voorgevel

R206

VAN WIJNEN

Project:	Rustenburg te Puttershoek
Opdrachtgever:	Van Wijnen West B.V.
Schaal:	1:50
Datum:	21-02-2020

Getekend door: Johan Vermoen

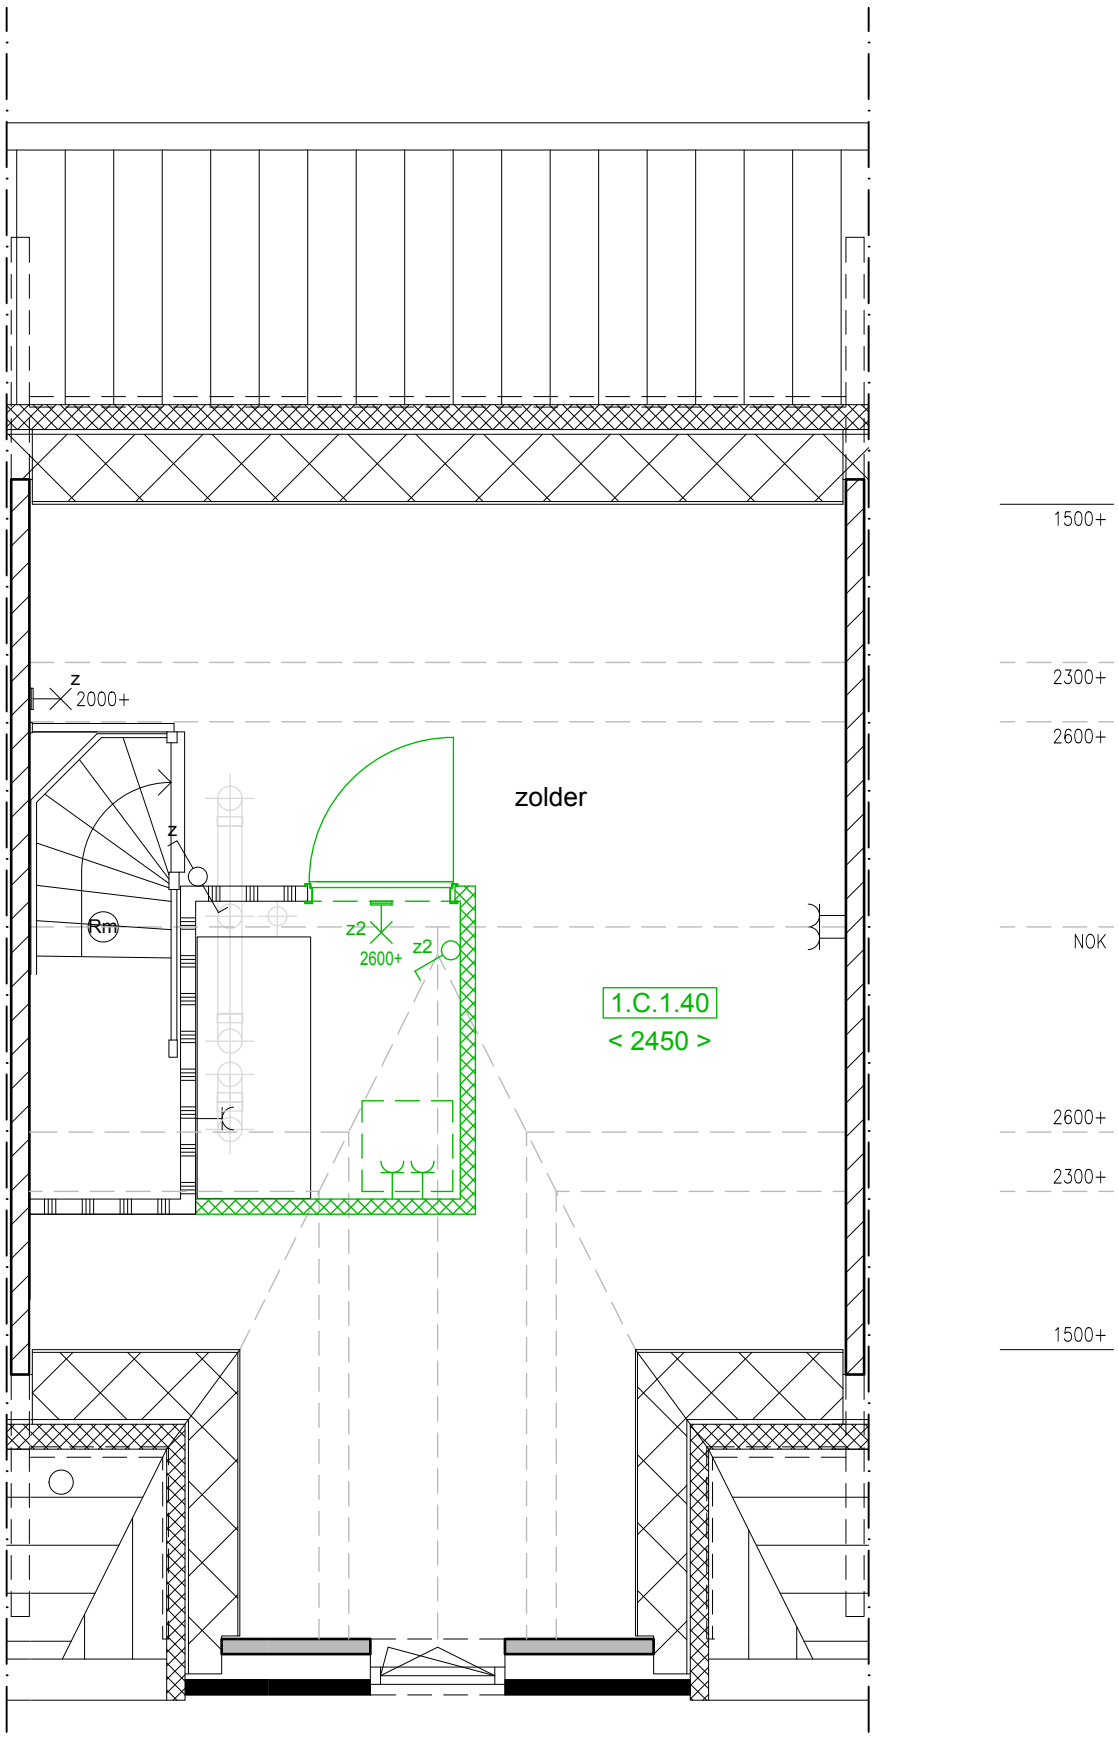


1.C.1.40 Technische ruimte op zolder

R211

VAN WIJNEN

Project:	Rustenburg te Puttershoek
Opdrachtgever:	Van Wijnen West B.V.
Schaal:	1:50
Datum:	21-02-2020

Getekend door: Johan Vermoen

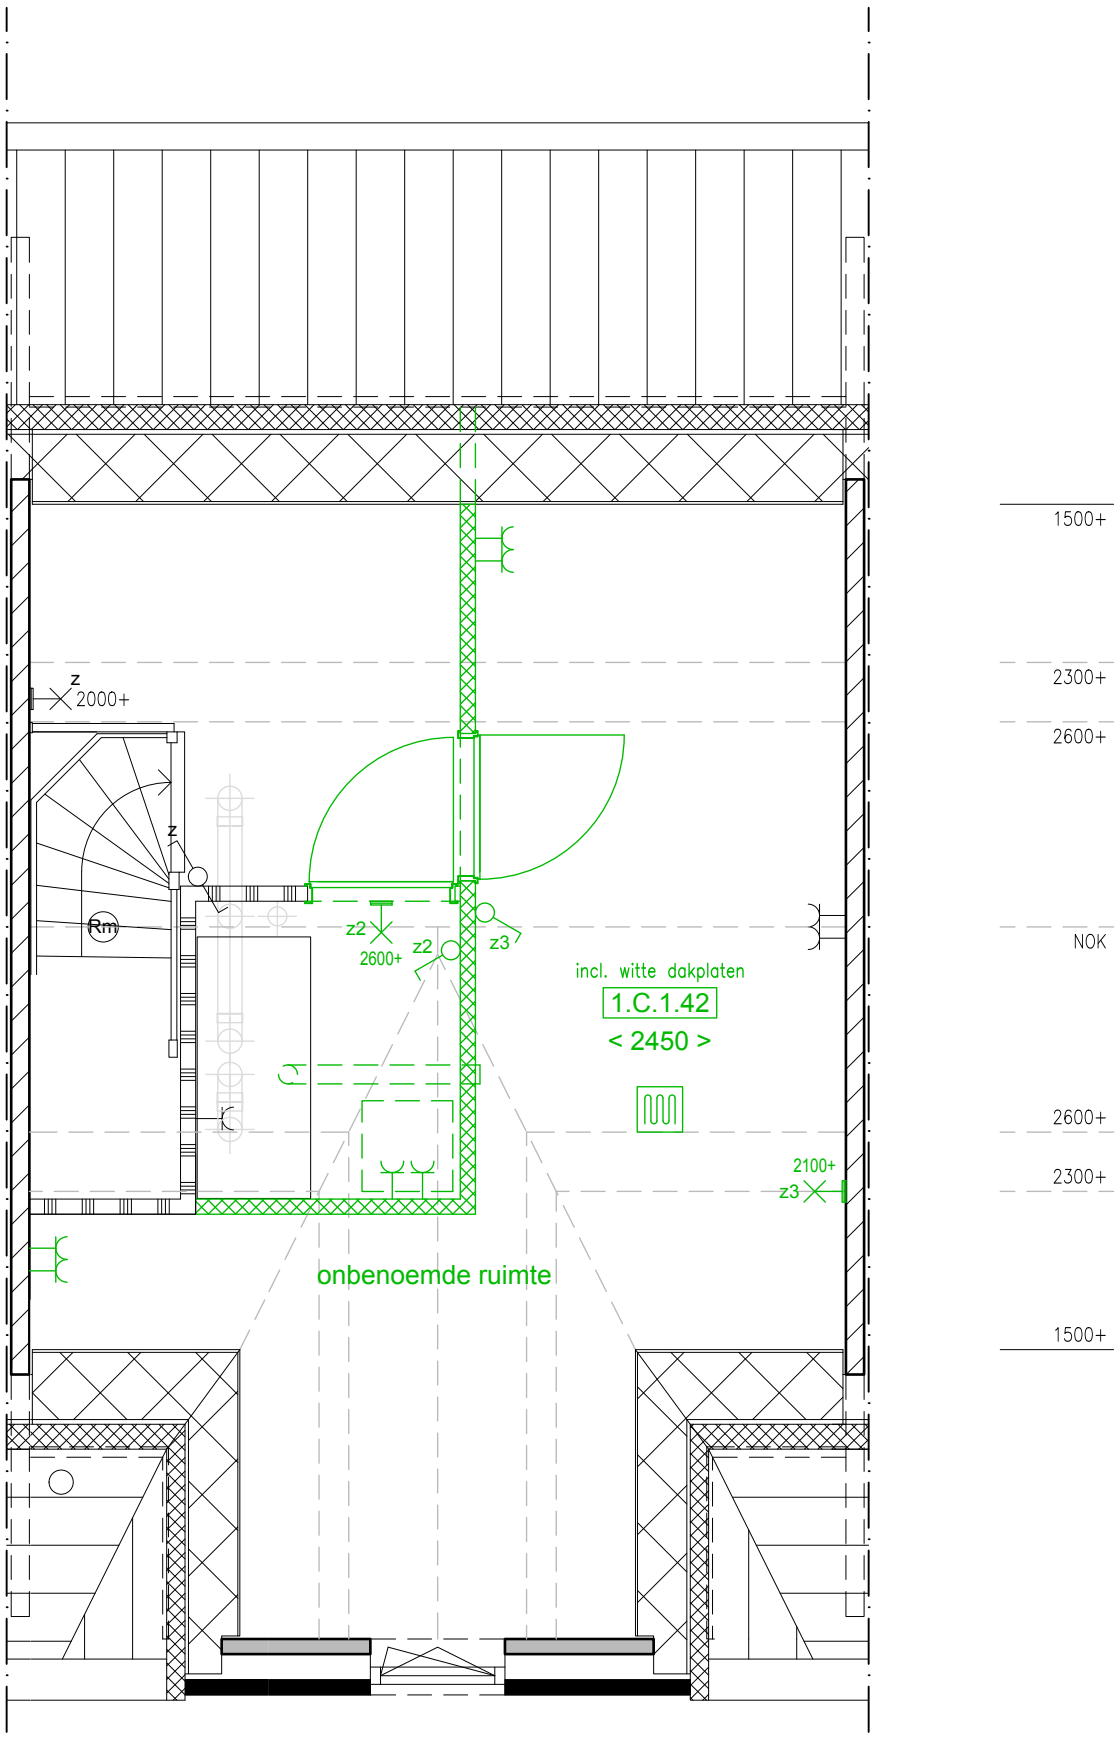

1.C.1.42 Technische ruimte en één onbenoemde ruimte


Deze optie is niet mogelijk i.c.m. dakkapel

R212

VAN WIJNEN

Project:	Rustenburg te Puttershoek
Opdrachtgever:	Van Wijnen West B.V.
Schaal:	1:50
Datum:	21-02-2020

Getekend door: Johan Vermoen

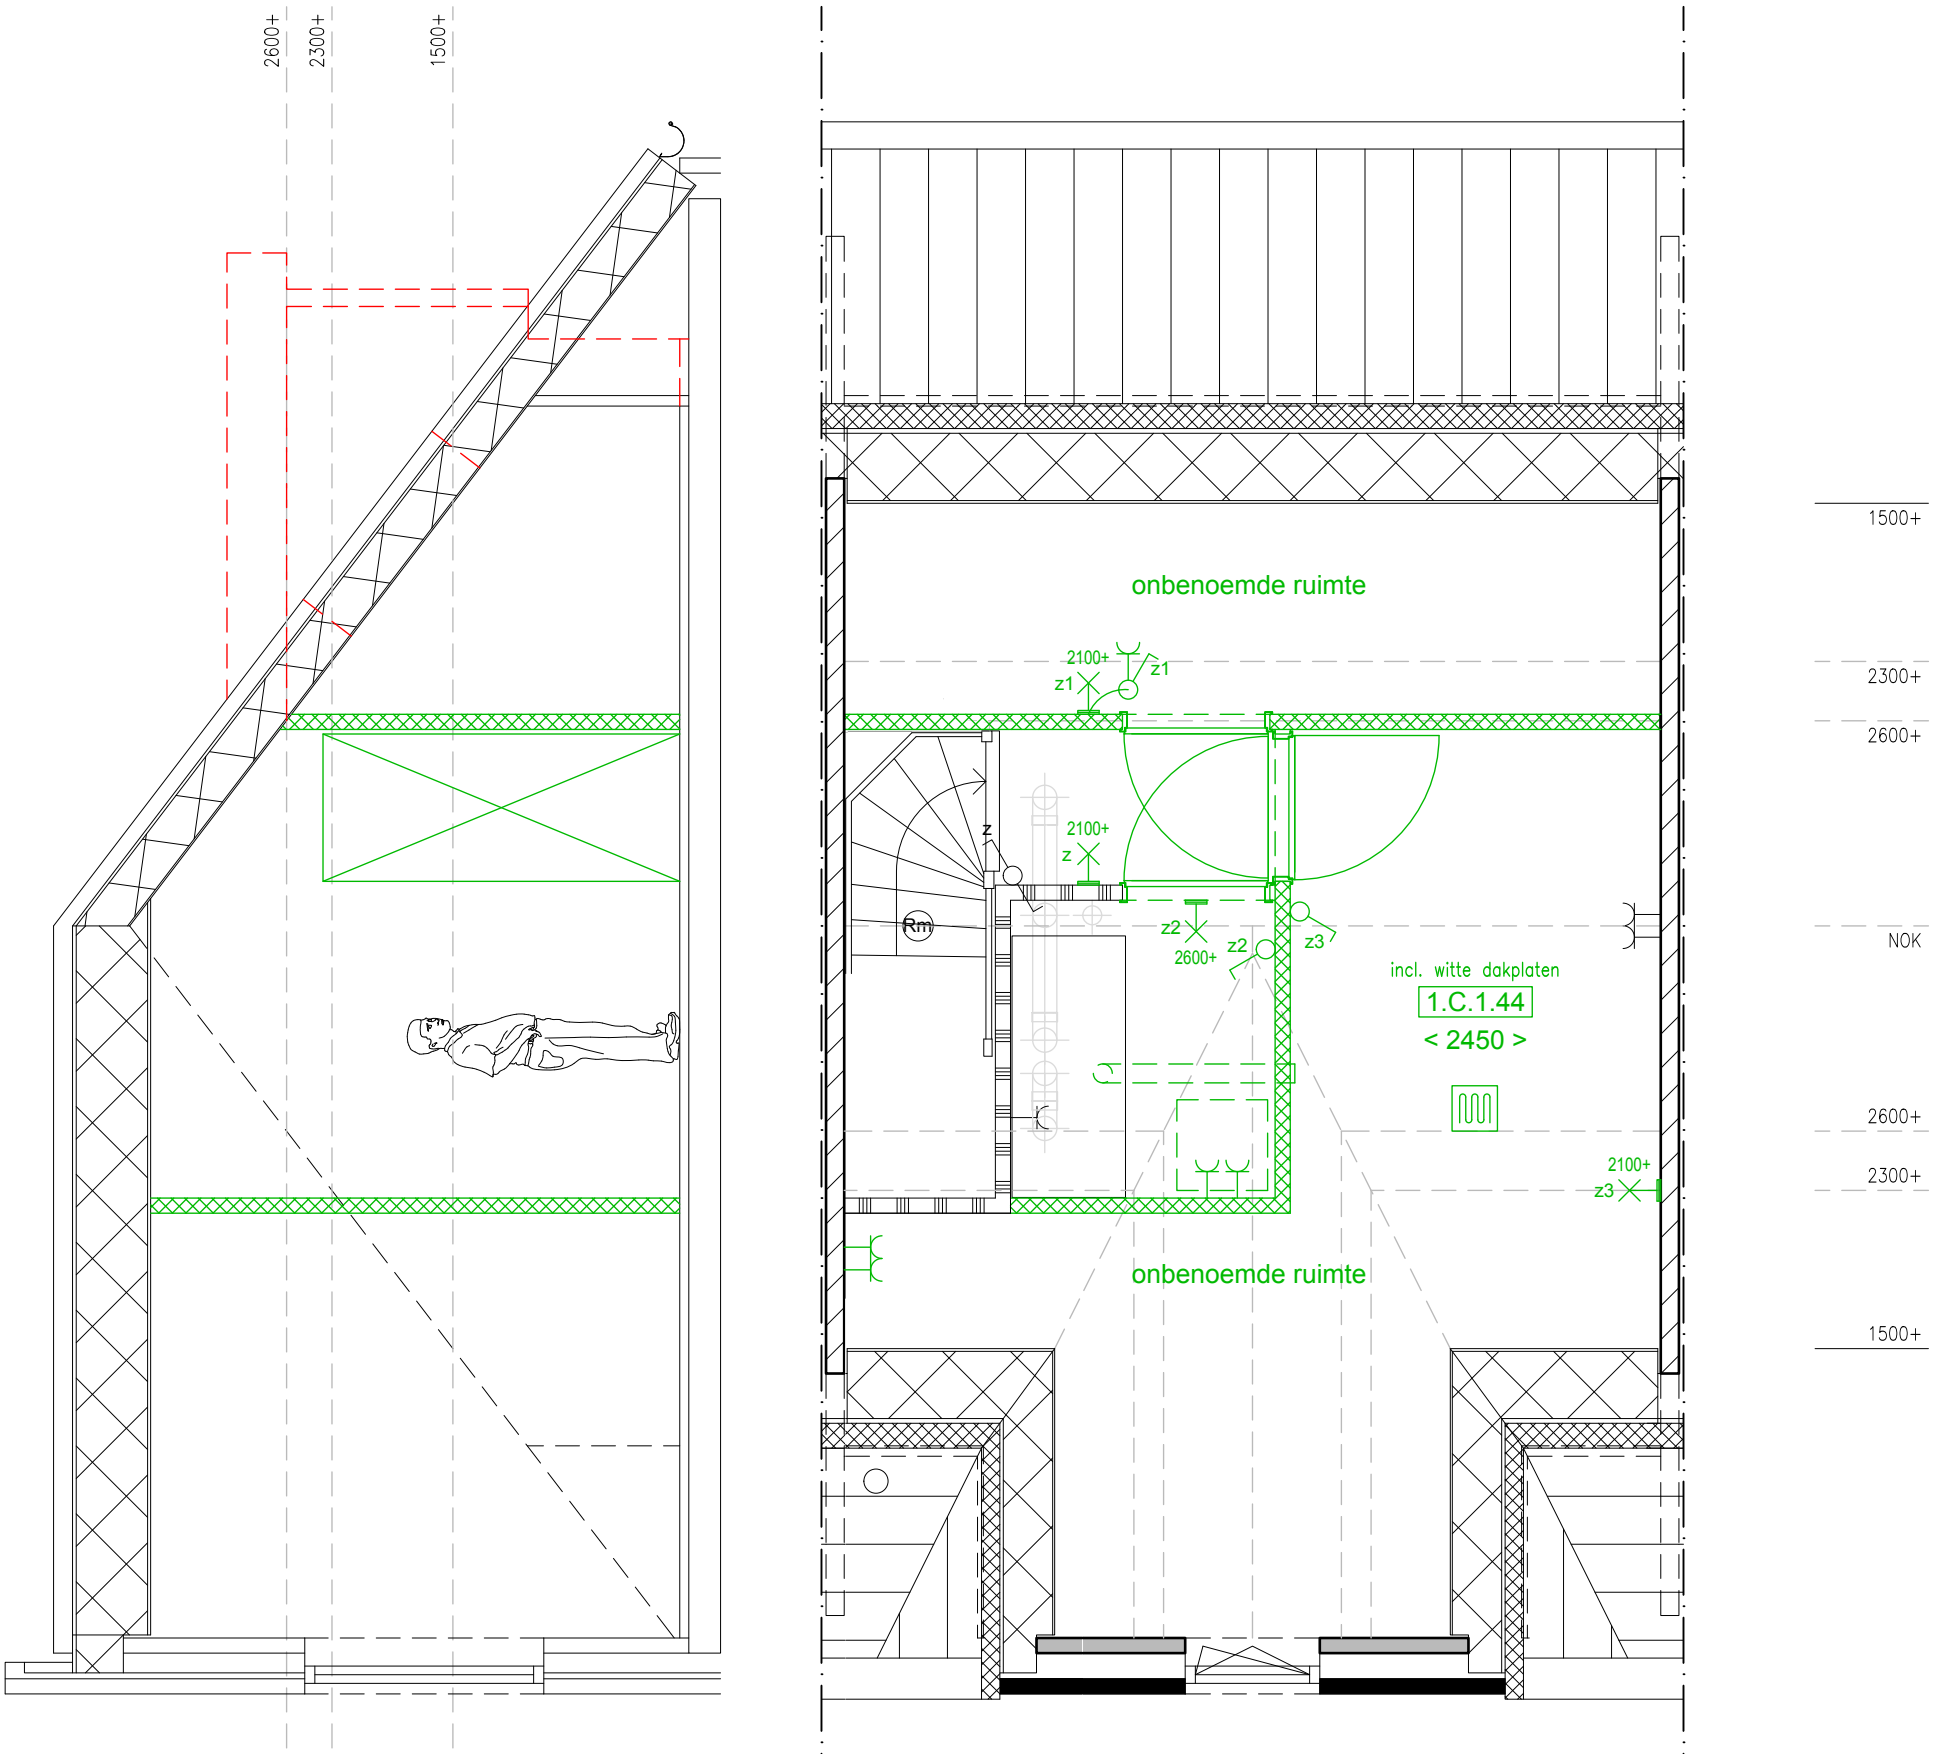


1.C.1.44 Technische ruimte en twee onbenoemde ruimtes

R213


VAN WIJNEN

Project:	Rustenburg te Puttershoek
Opdrachtgever:	Van Wijnen West B.V.
Schaal:	1:50
Datum:	21-02-2020

Getekend door: Johan Vermoen

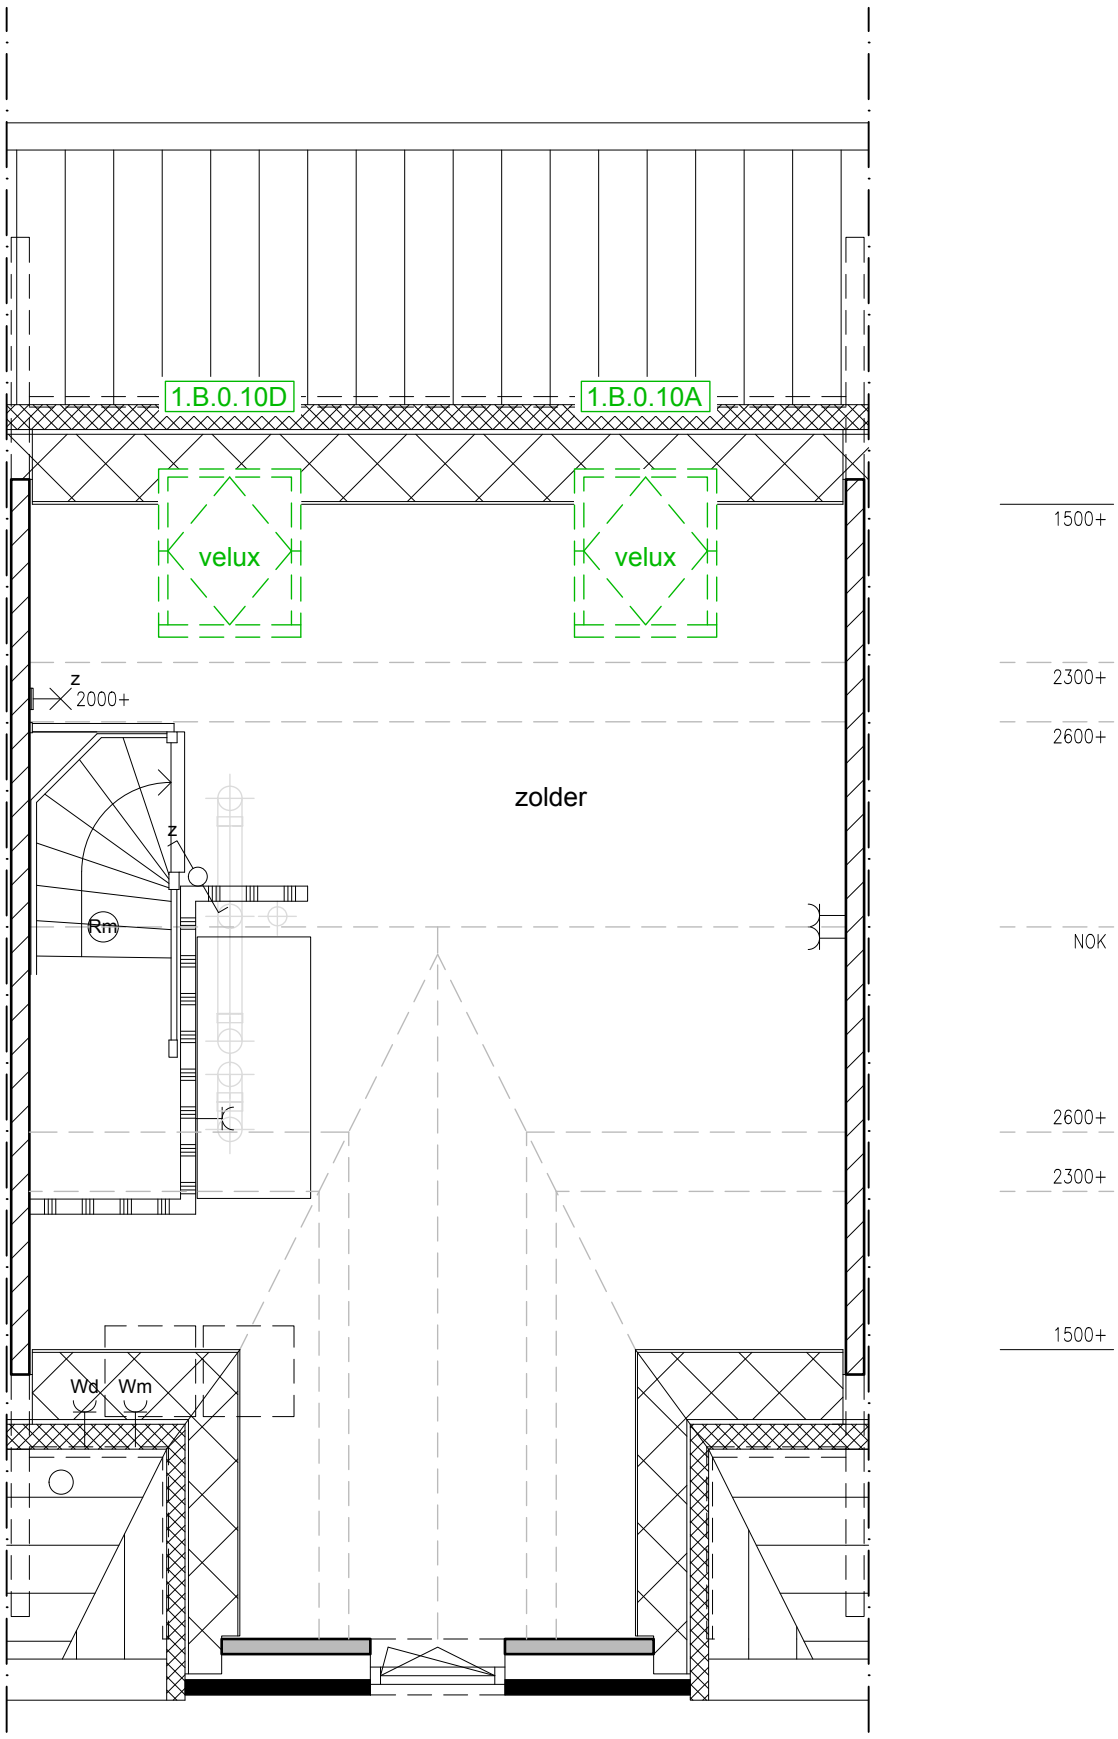

1.B.0.10A Dakraam
1.B.0.10D Dakraam

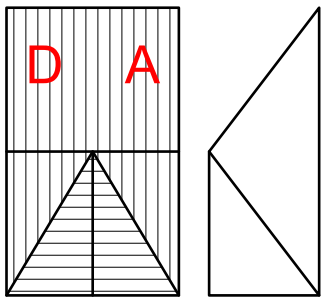


VAN WIJNEN

Project:	Rustenburg te Puttershoek
Opdrachtgever:	Van Wijnen West B.V.
Schaal:	1:50
Datum:	21-02-2020

Getekend door: Johan Vermoen

R214

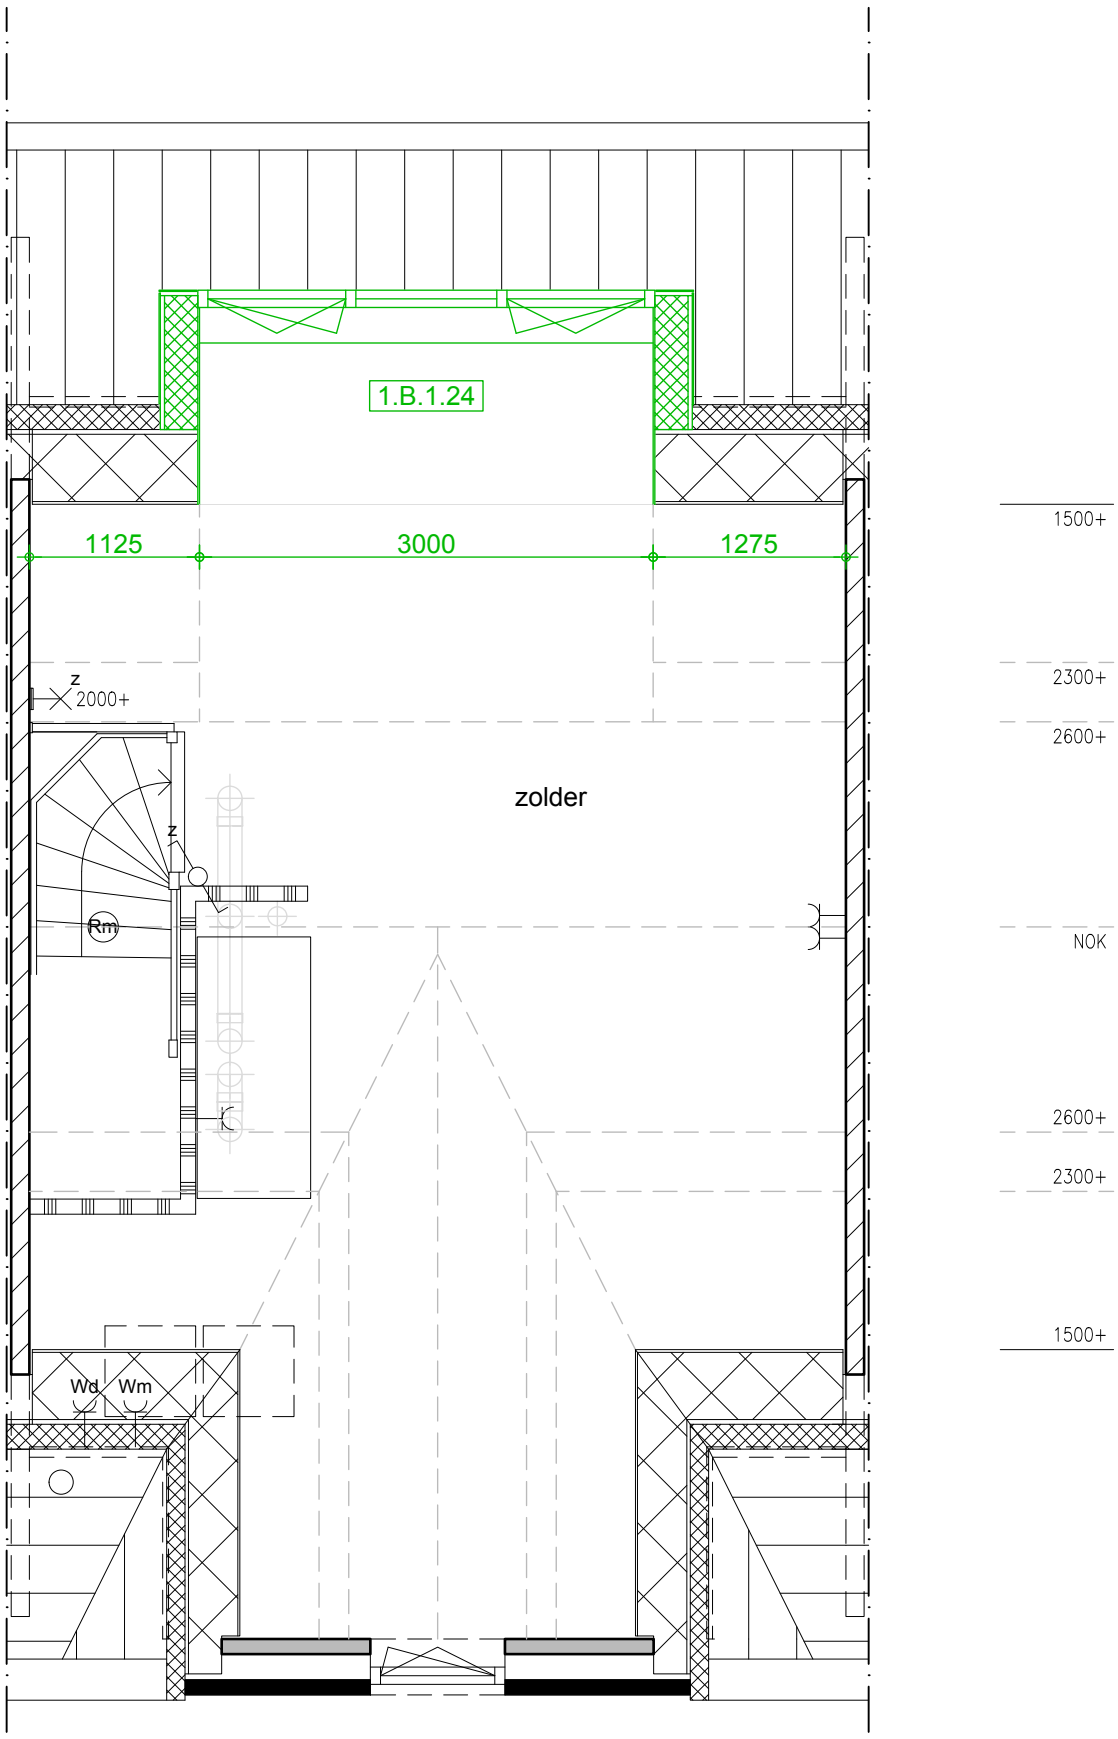

1.B.1.24 Dakkapel 3000mm aan achtergevel

R215

VAN WIJNEN

Project:	Rustenburg te Puttershoek
Opdrachtgever:	Van Wijnen West B.V.
Schaal:	1:50
Datum:	21-02-2020

Getekend door: Johan Vermoen